


Planta Baixa Técnica
Escala: 1: 75



Planta Baixa de Cobertura
Escala: 1: 75

ARQUITETÔNICO

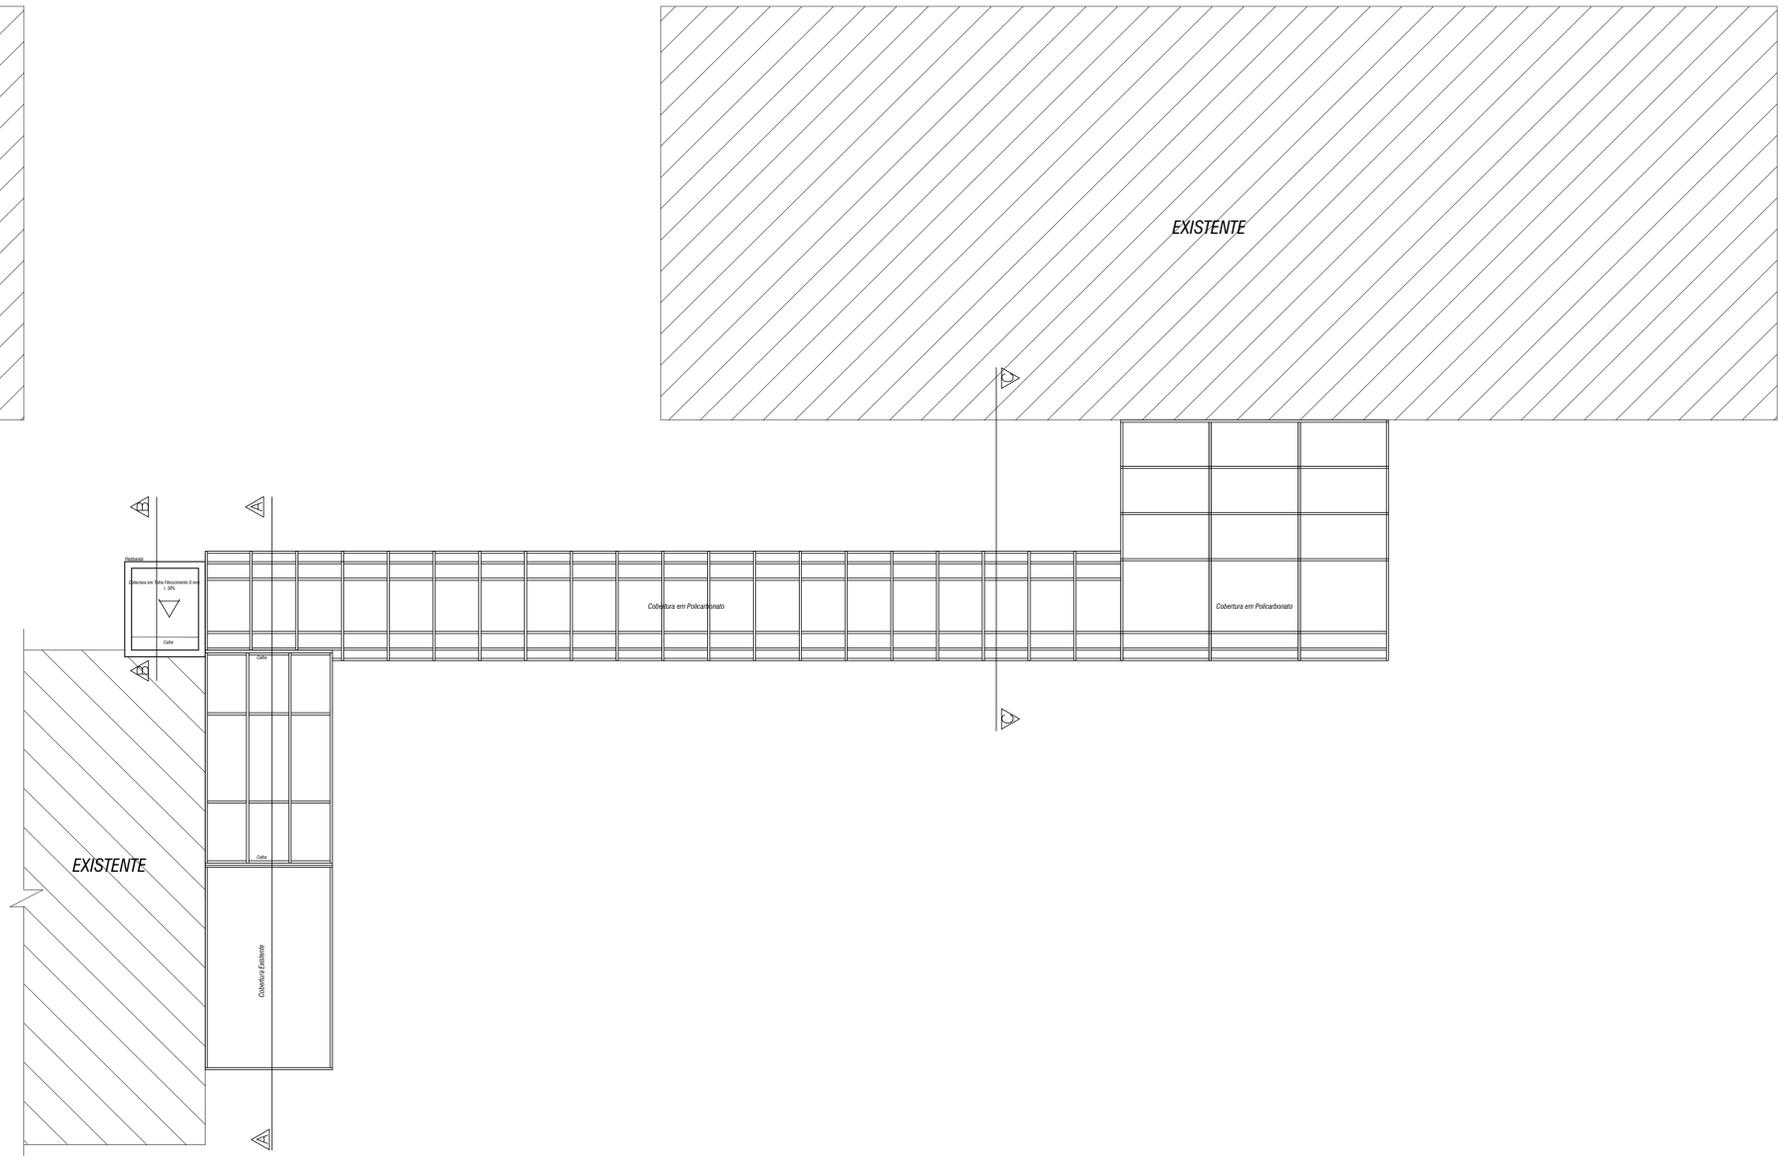

Obra: T. P. O. U. Q. A. O. F. C. E. J. O. T. C. E. U. U. R. O. N. U. I. D. O. U. O. U. U. U. C. E. A. P. C. E. D. O. D. Y. U. F. C. E. O. U. I. C. E. O. A.	Data: 12/2013
Resp. Técnico: Eng. Ricardo Conte - CREA/SC 53736-6	Escala: Indicada
Prefeitura: Marema	Área(m²): 68,90 m²
Especificação: Planta Baixa Técnica Planta Baixa de Cobertura	Prancha: A-01