

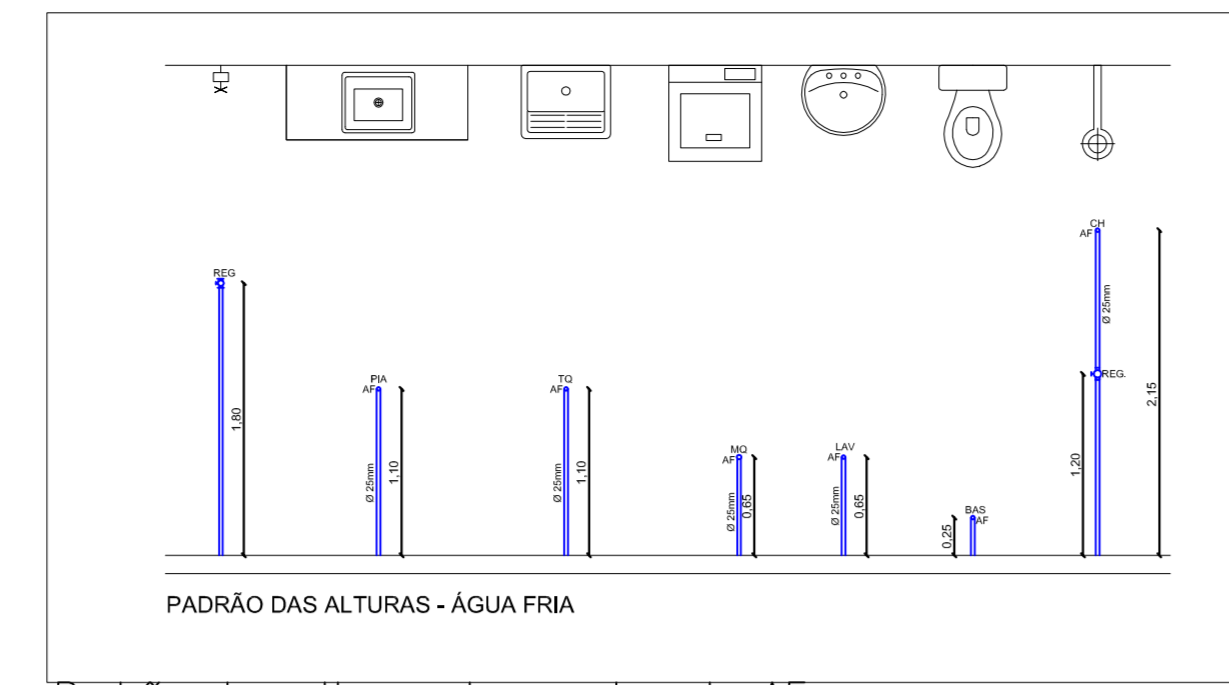



Detalhe Hidrometro  
Escala: s/ escala

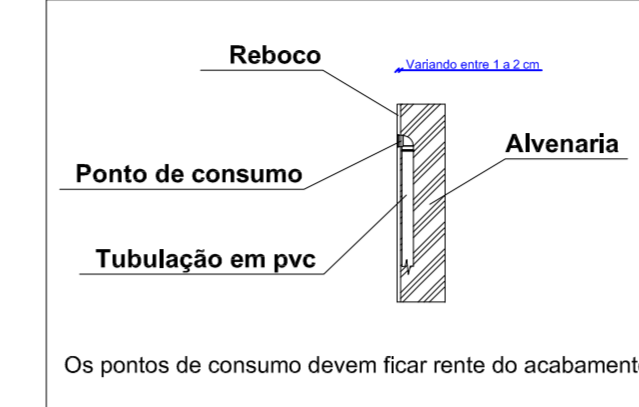


Padrão das alturas dos pontos de AF  
Escala: s/ escala

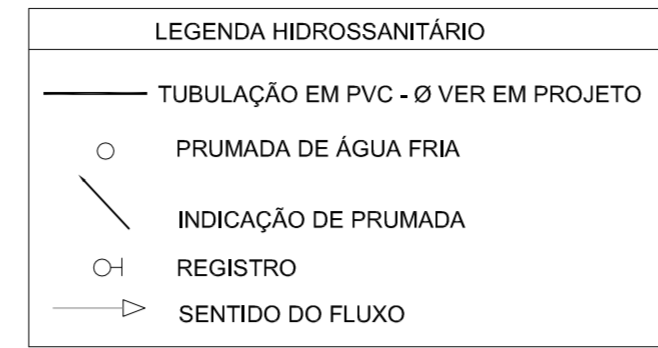

Detalhe pontos de consumo  
Escala: s/ escala

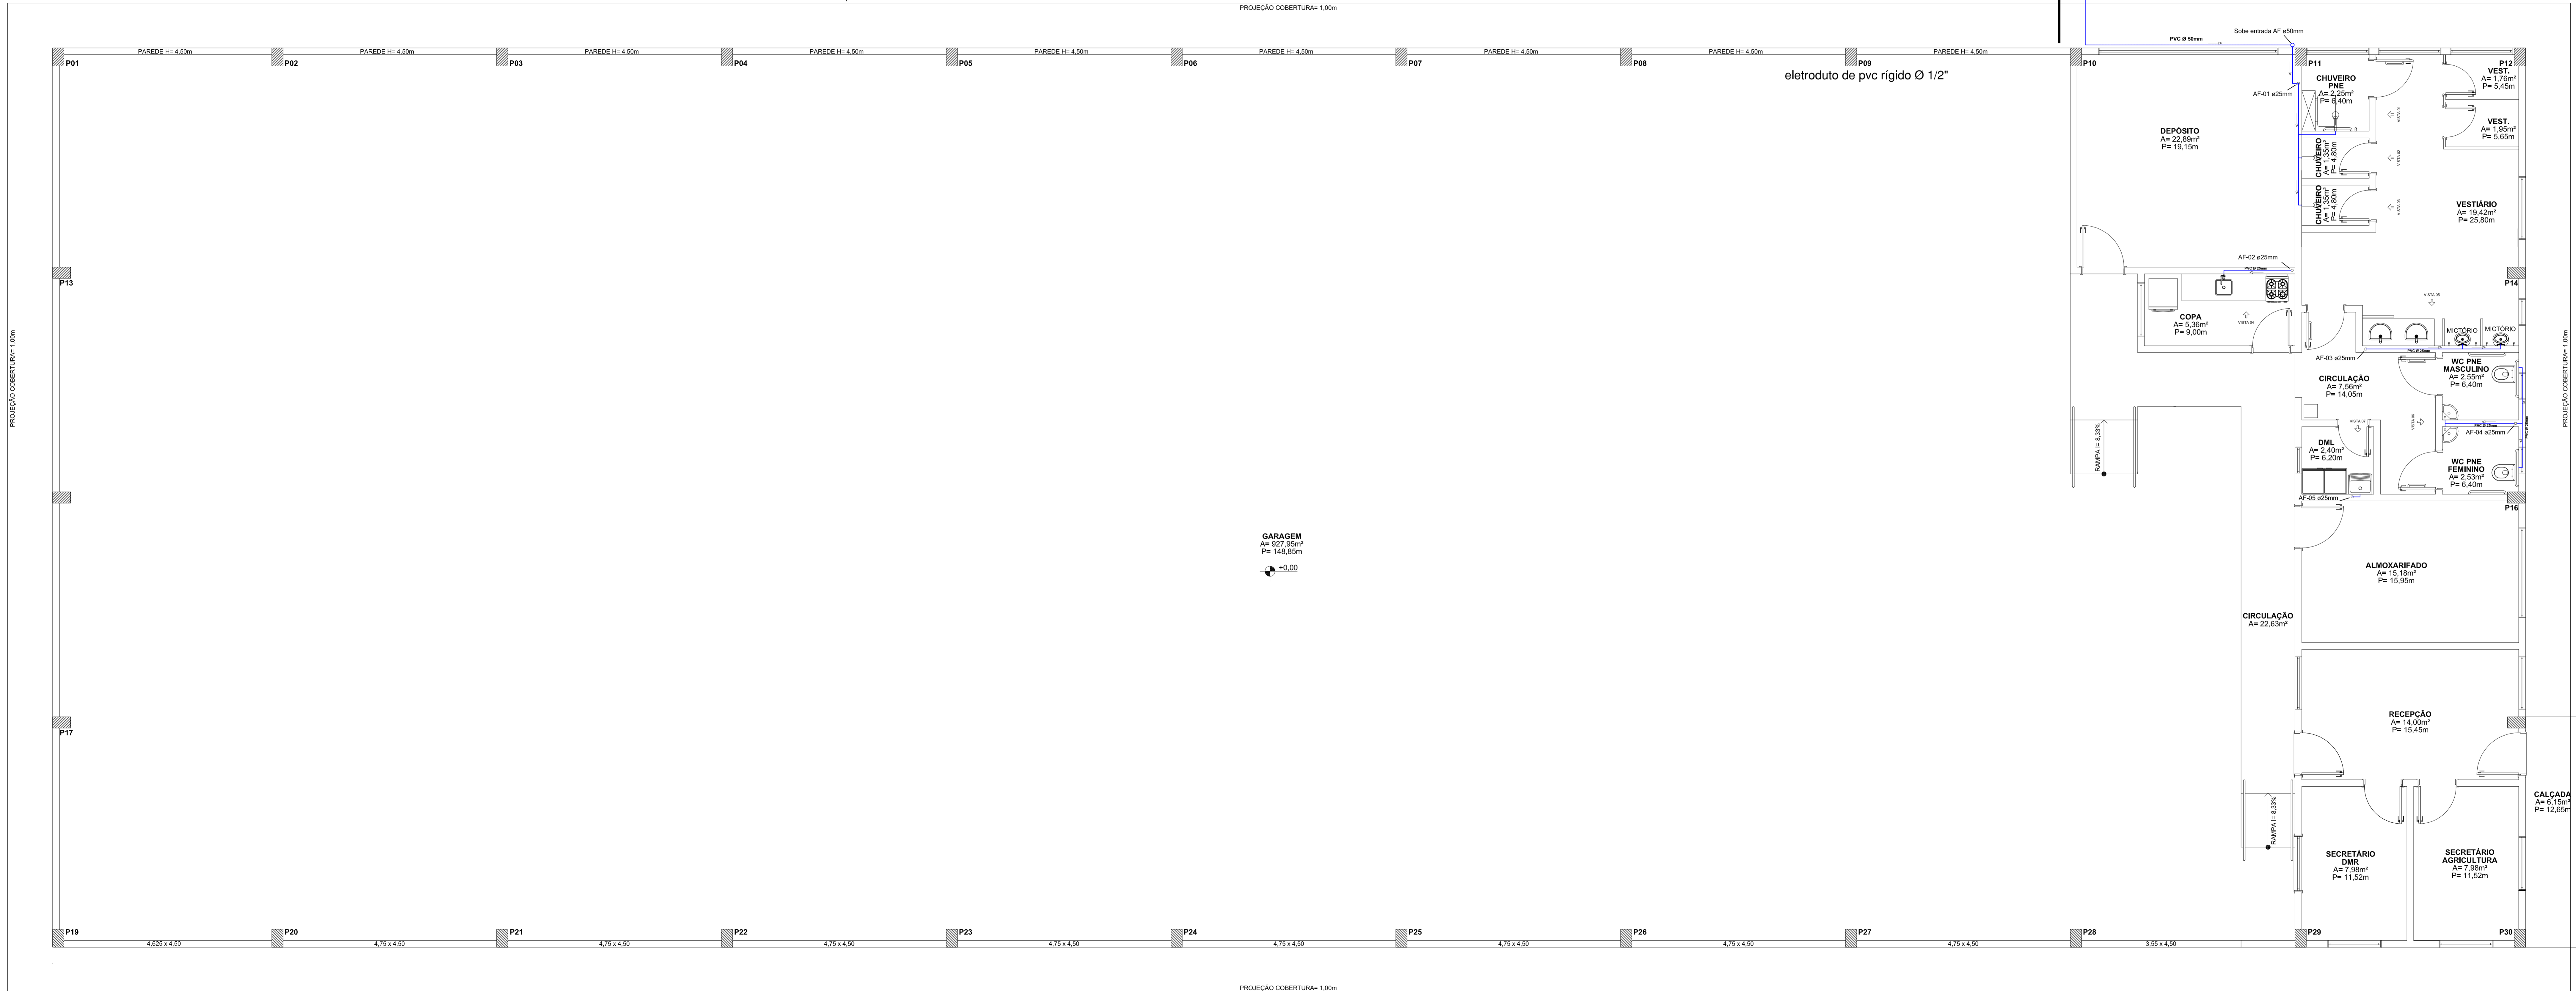

**01** PLANTA BAIXA HIDRÁULICO  
ESCALA: 1/50

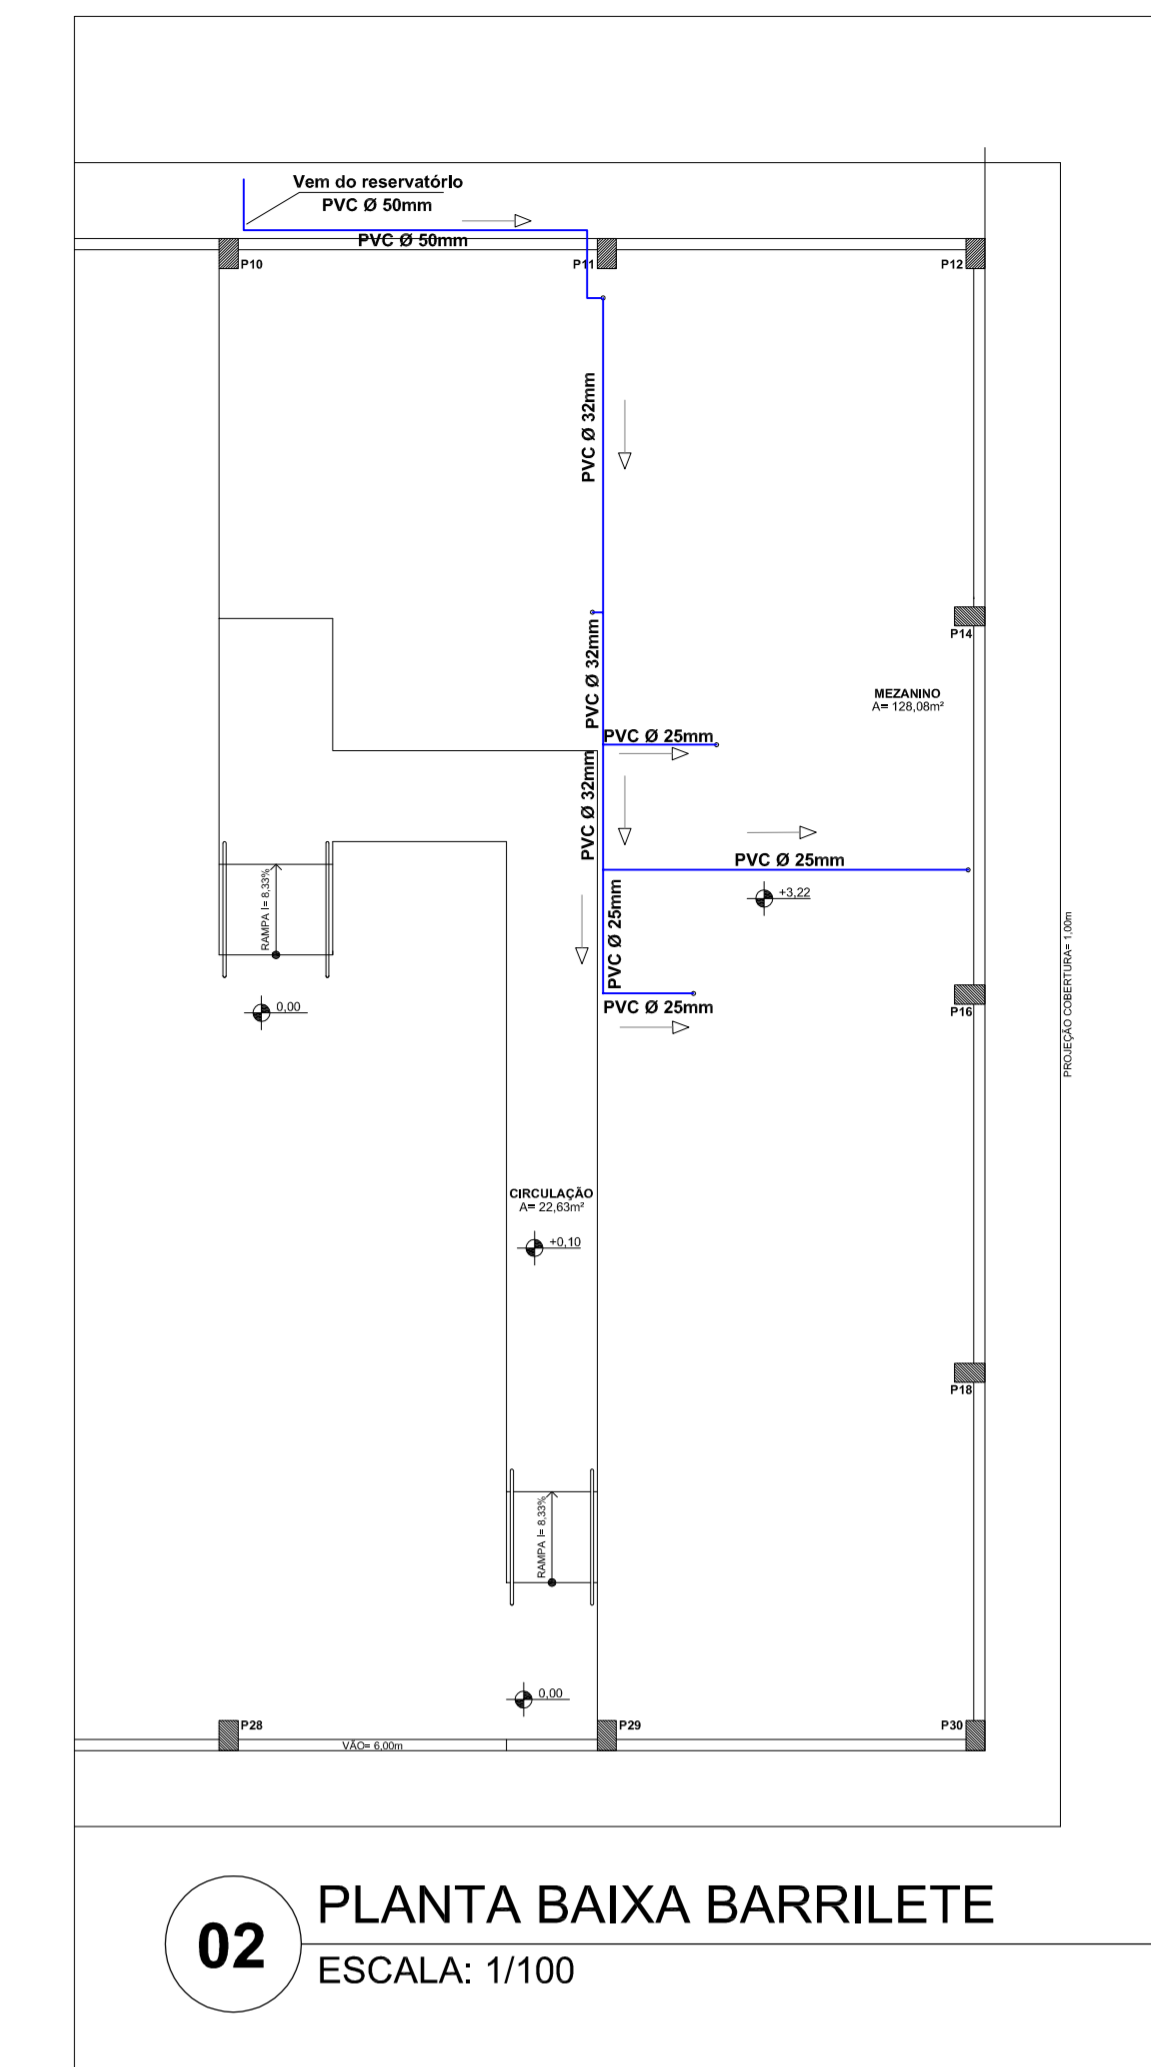

**02** PLANTA BAIXA BARRILETE  
ESCALA: 1/100

		<b>NL CONSTRUÇÕES LTDA</b> CREA nº 030.555-2		Endereço: Rua Carlos Gomes, 146 Centro - Nova Erechim/SC Contato: cna@nlconstrucoes.net.br (49) 3333-0147	
RESERVADO AOS ÓRGÃOS DE APROVAÇÃO/OBSERVAÇÕES IMPORTANTES:					
PROJETO: <b>Edificação para alojamento de máquinas e veículos da Administração Municipal de Marema/SC</b>			<b>HID</b>		
PROPRIETÁRIO: <b>Município de Marema/SC</b>			TIPO: <b>GARAGEM</b>		
ENDEREÇO DA OBRA: <b>Rua José Gaspari esquina com Rua "A"</b>			CIDADE: <b>MAREMA</b>		
TEL. DE APROV.: <b>0,20</b>	TAXA DE COPIAS: <b>18,33%</b>	ÁREA PROJ. TERREO: <b>1.100,00m²</b>	ÁREA MEDIANEA: <b>128,08m²</b>	ÁREA TOTAL: <b>1.228,08m²</b>	DATA: <b>06/10/2014</b>
CONTEÚDO DA PRIMEIRA: <b>PLANTA BAIXA HIDRÁULICO-PLANTA BAIXA BARRILETE</b>					ESCALA: <b>INDICADA</b>
DESERVAÇÃO: <b>LUCIANO DOS SANTOS</b>					
CÓPIA DIGITAL: <b>NL.CONSTRUÇÕES\PROJETOS\2014\MAREMA\HIDRÁULICO</b>			PRIMEIRA: <b>01/02</b>		
CONTROLADO DE VERSÃO:					
VERSÃO: <b>01</b>	ULTIMA ATUALIZAÇÃO DE: <b>03/11/2014</b>	OBSERVAÇÃO:			
ASSINATURAS:					
NEDIO ANTÔNIO CASSOL Engenheiro Civil CREA nº 015.825-1		DAYANA M. CASSOL ZANELLA Arquiteta e Urbanista CAU nº A93369-9		MUNICÍPIO DE MAREMA/SC Propriedade CNPJ: 78.509.072/0001-56	