

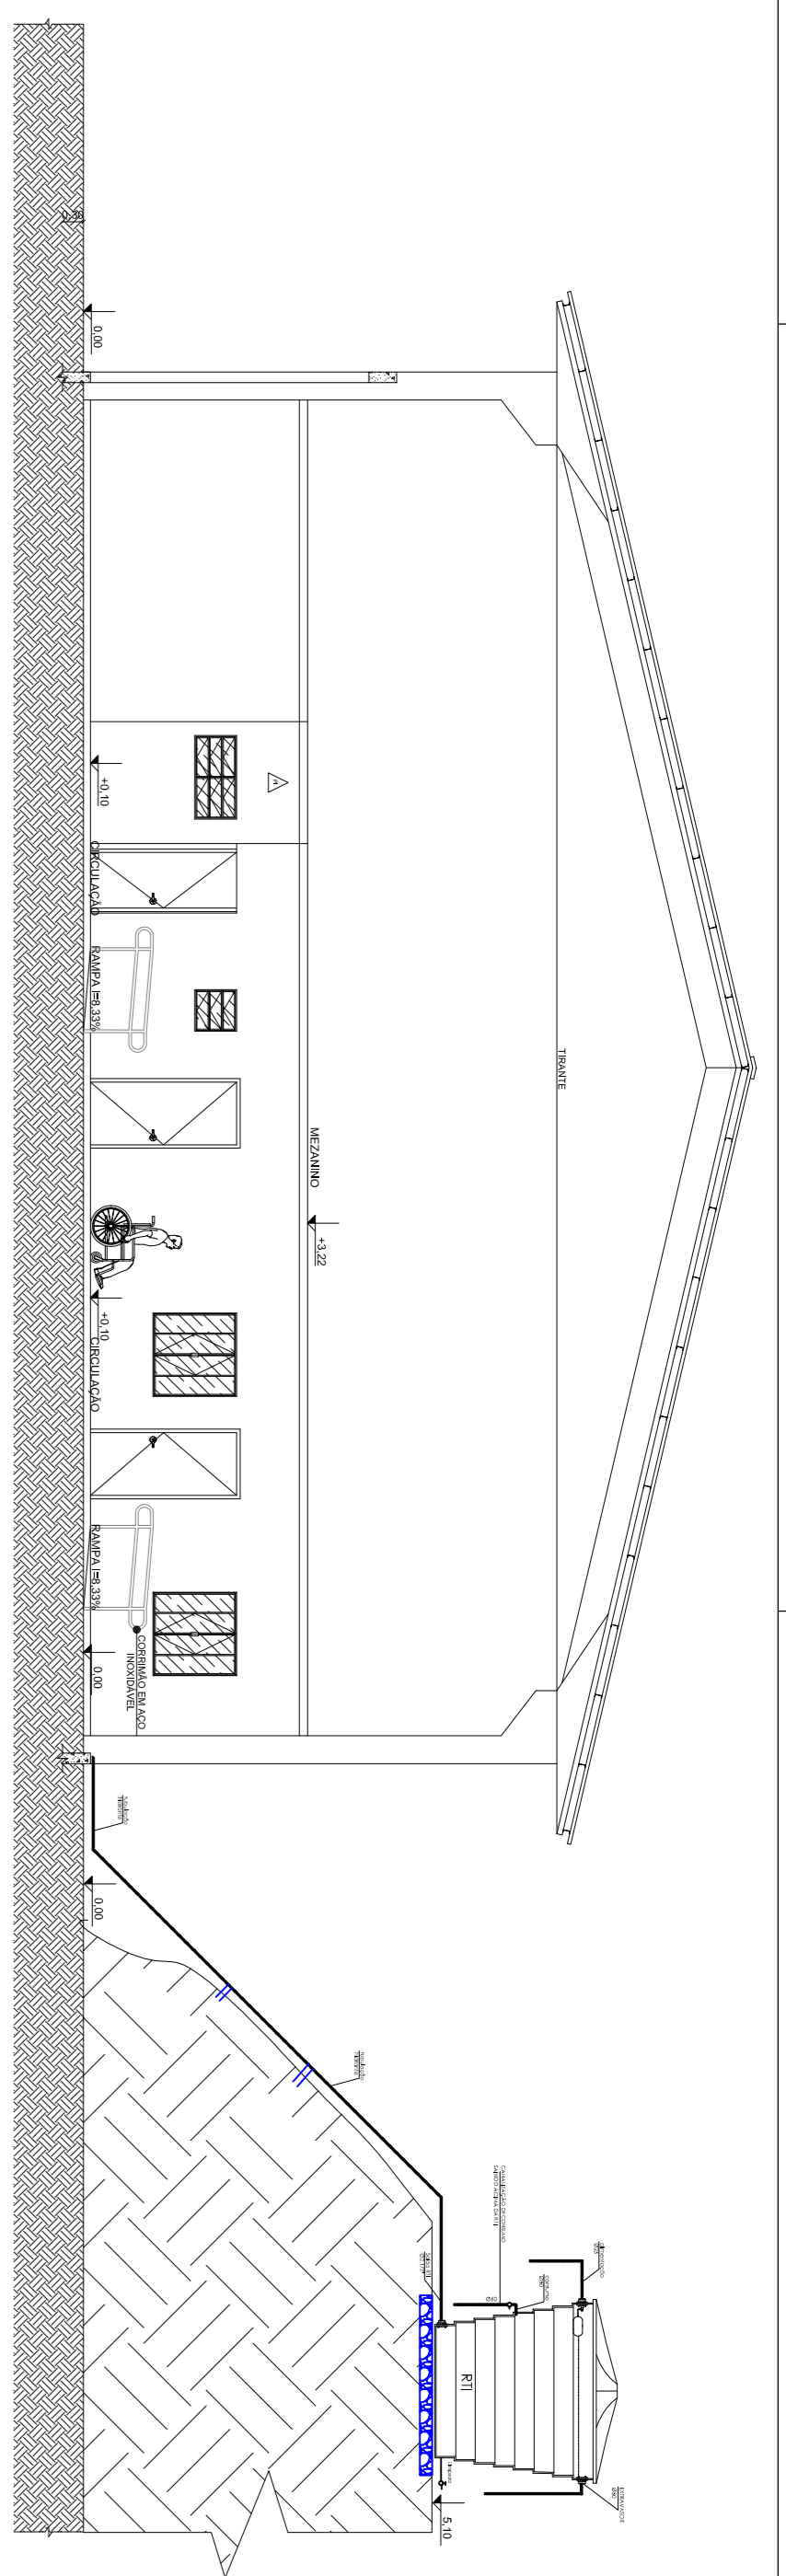
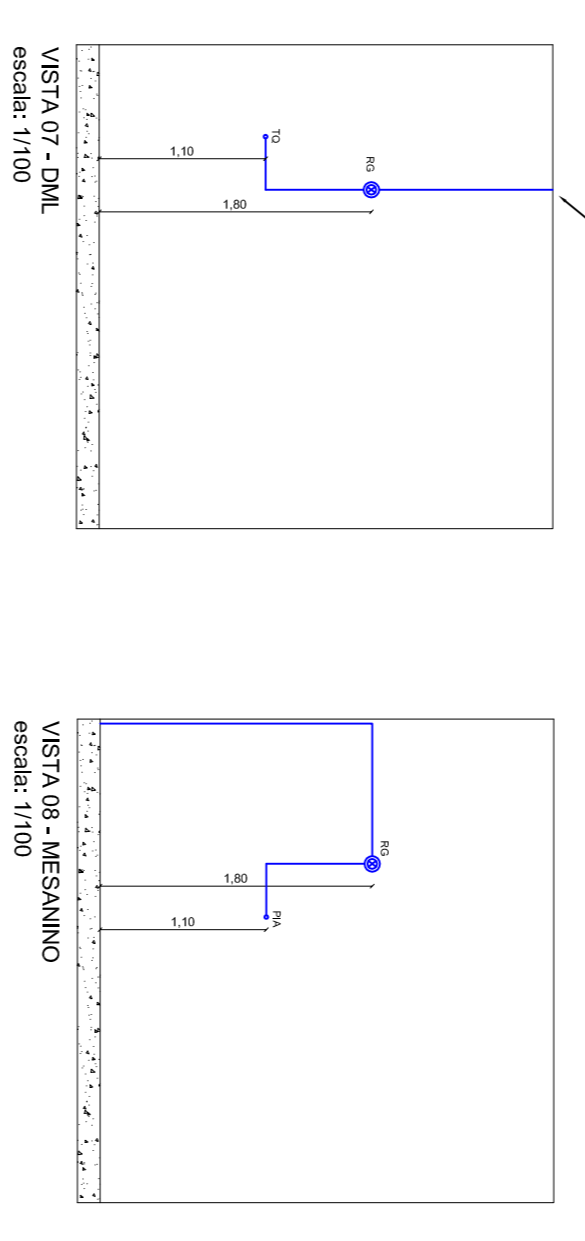


- LEGENDA**
- REG - Registro de Gaveta
 - CH - Chuveiro
 - LAV - Lavatório
 - BAS - Bacia Sanitária
 - PIA - Pia de Cozinha
 - TO - Tanque
 - MO - Máquina de Lavar Roupa


01
DETALHE - VISTAS ÁGUA FRIA
ESCALA: S/E

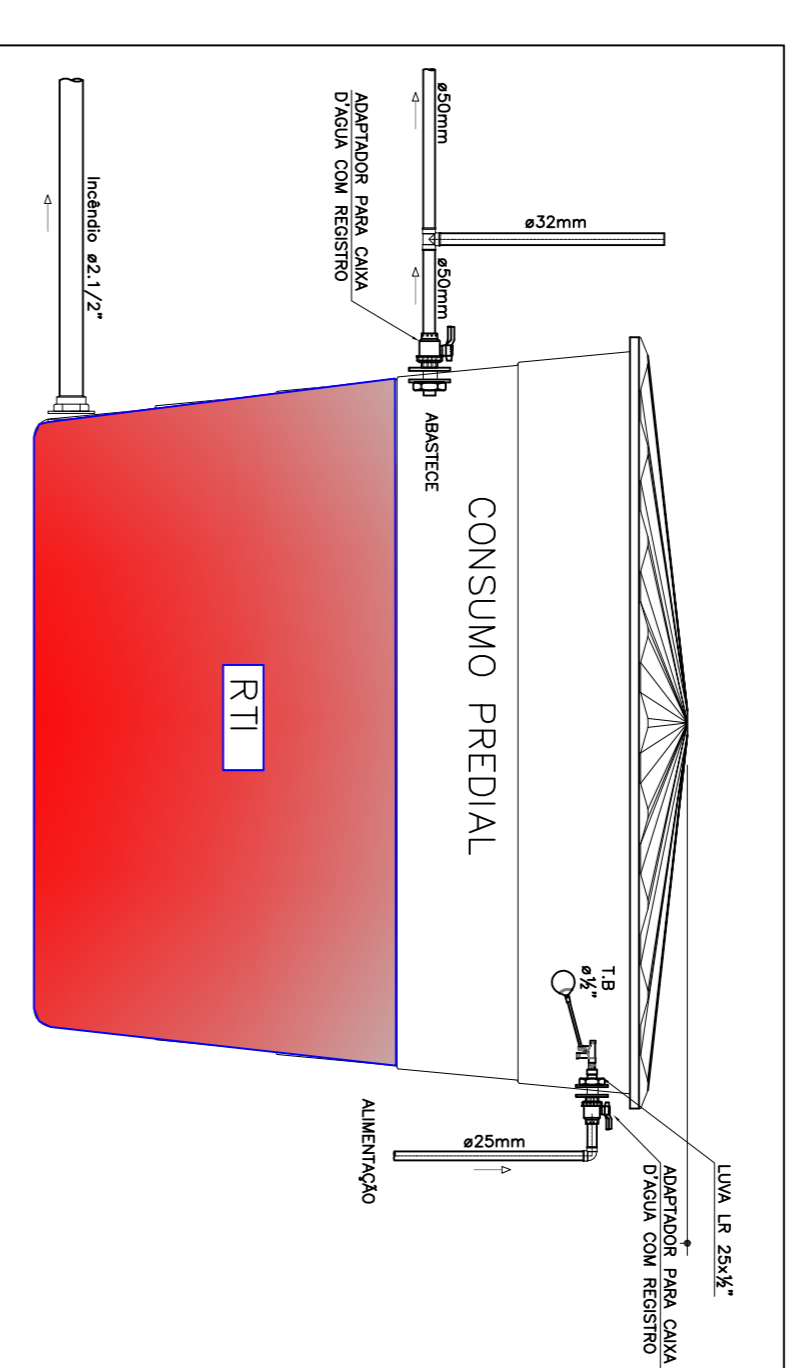

02
CORTE BB - DETALHE RESERVATÓRIO
ESCALA: 1/75

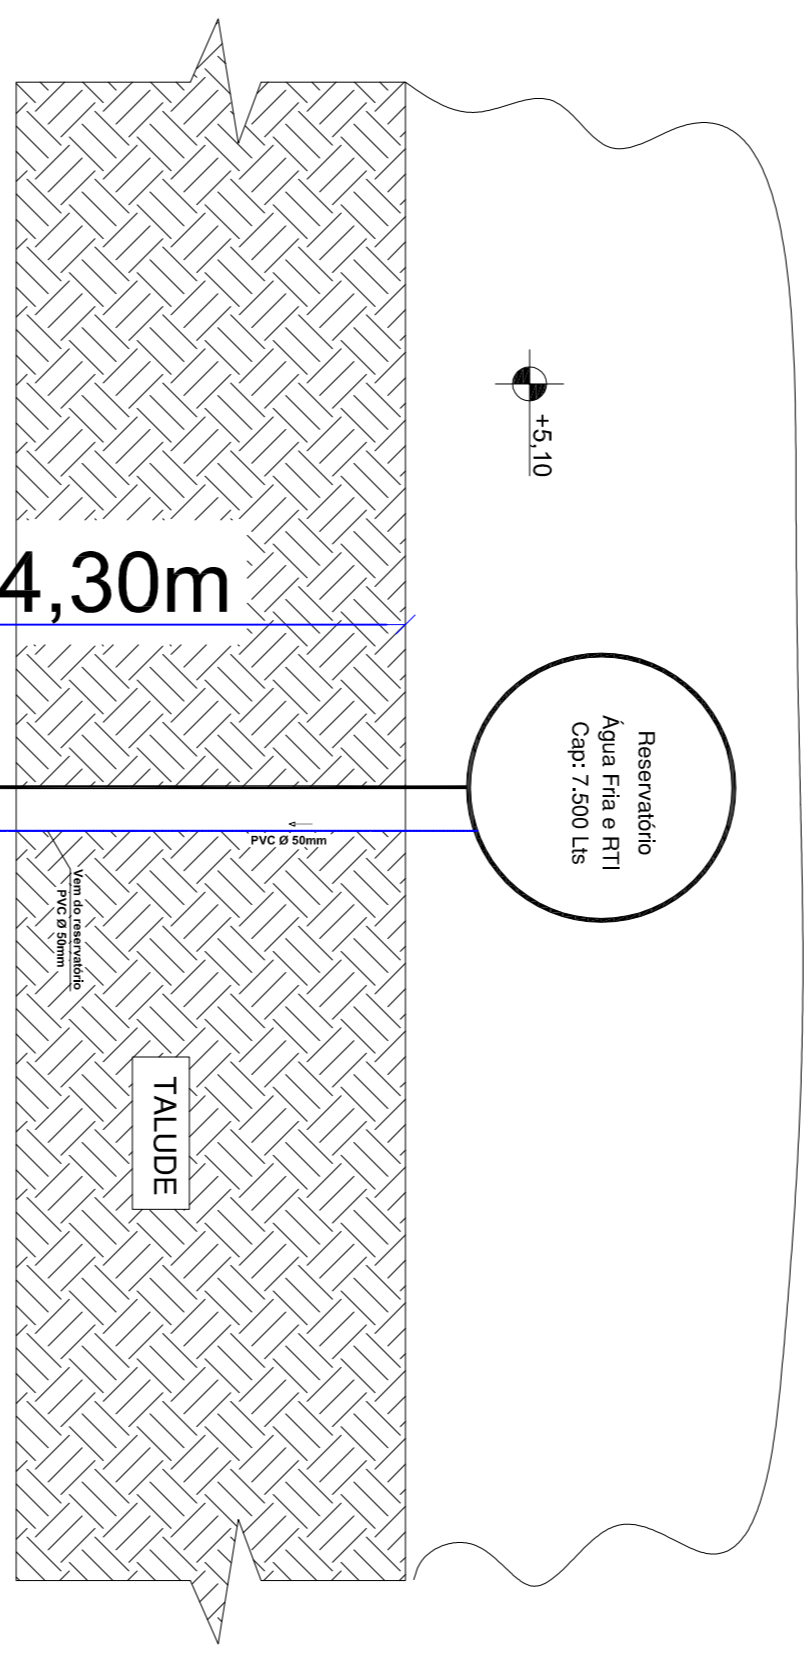

03
DETALHE ALIMENTAÇÃO E ABASTECIMENTO
ESCALA: S/E

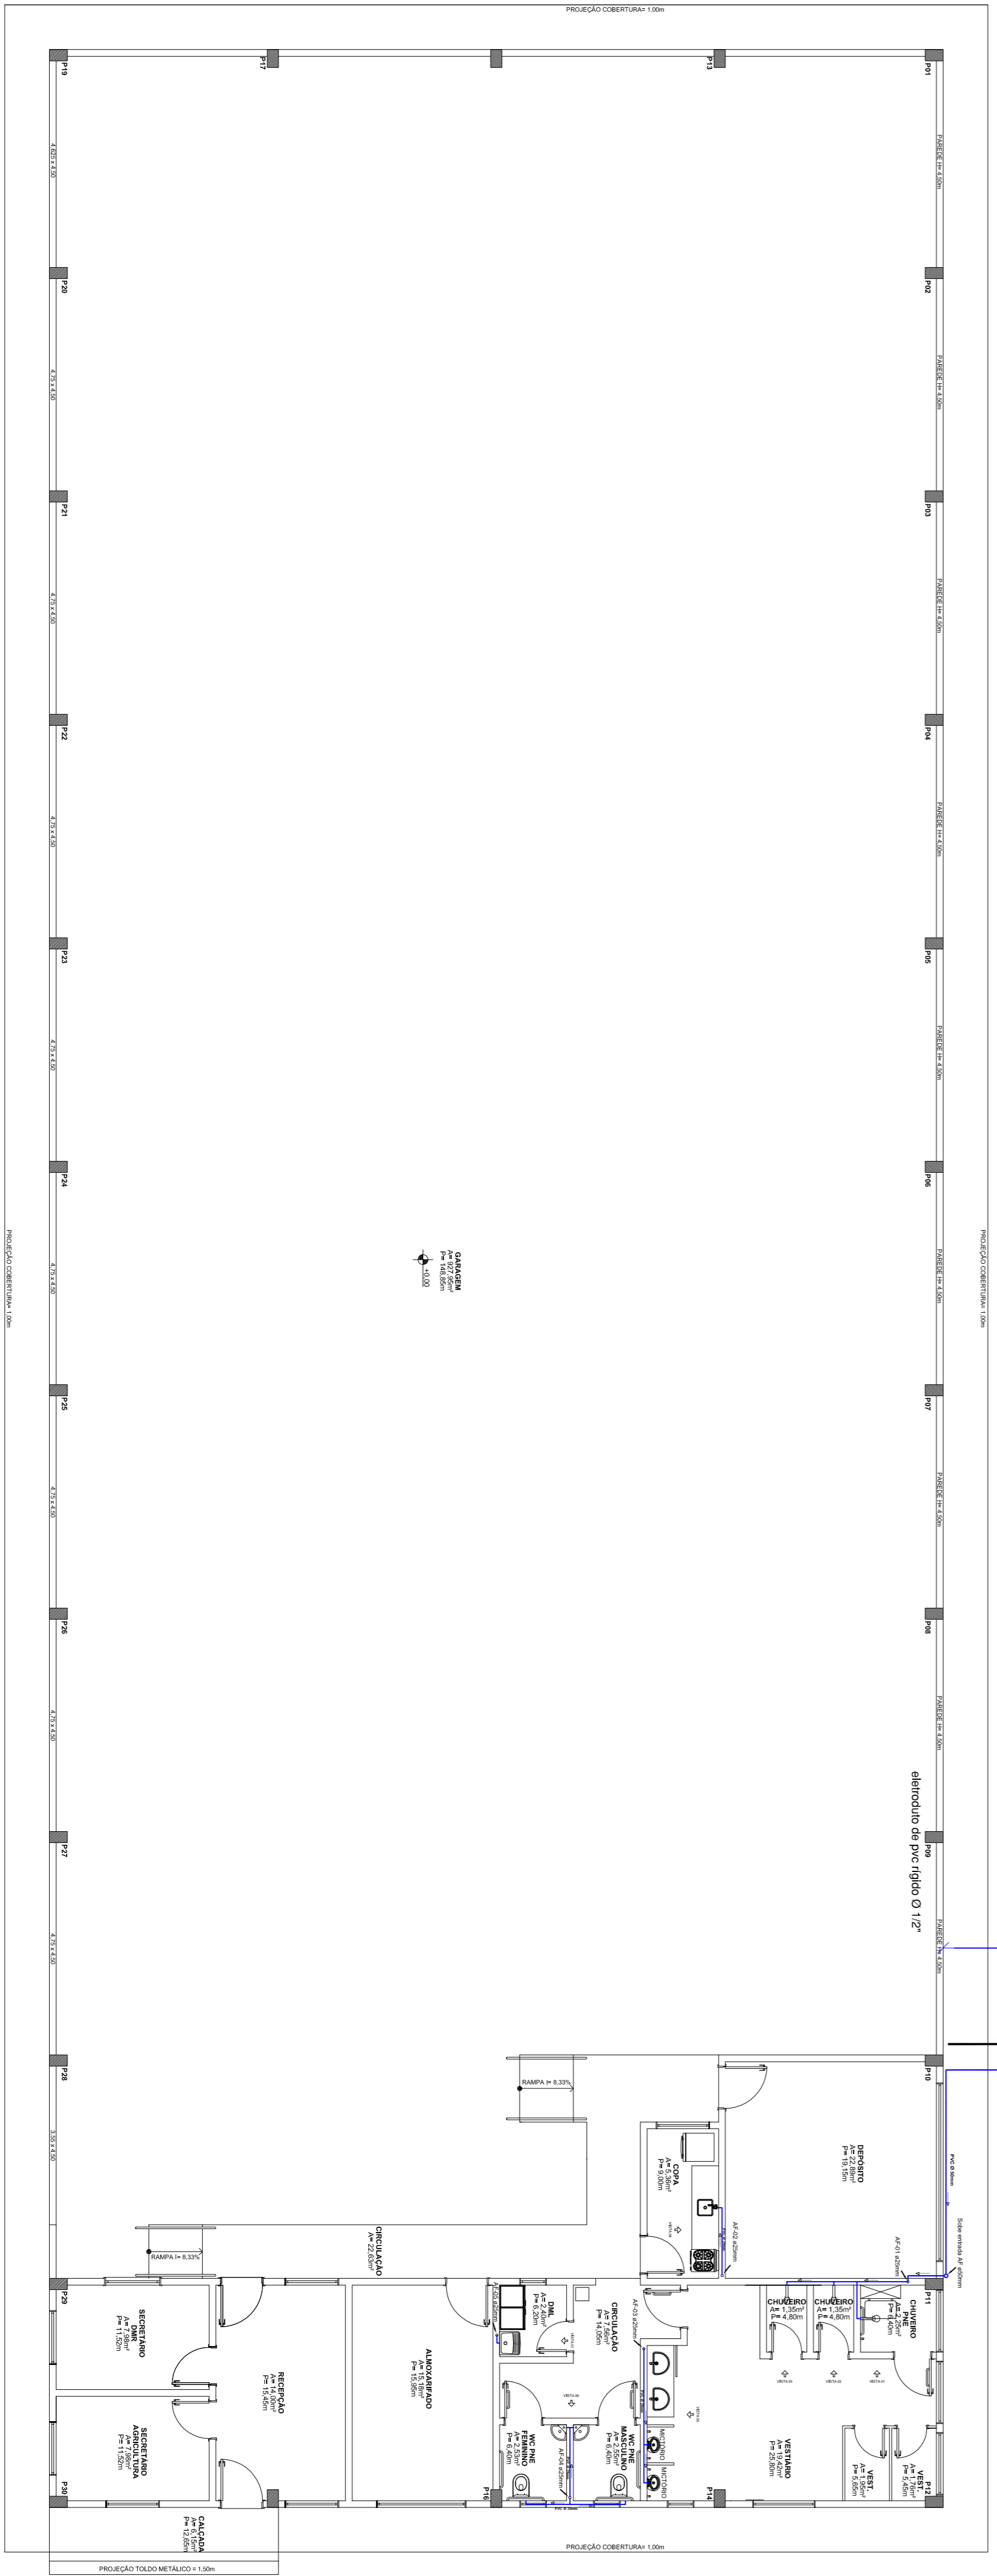

04
PLANTA BAIXA HIDRAULICO
ESCALA: 1/75

RESERVATÓRIO AOS ÓRGÃOS DE APROVAÇÃO/INSERVAÇÕES IMPORTANTES

PROPRIETÁRIO: N.L. CONSTRUÇÕES LTDA CREIA nº 030.555-2	ENCOMENDADOR: Rua Carlos Gomes, 146 Centro - Nova Erechim/SC Contato: tel: (49) 3533-0147
---	--

PROJETO:
Edificação para alojamento de máquinas e veículos da
Administração Municipal de Marema/SC

TIPIC:
GARAGEM

PROPRIETÁRIO:
Município de Marema/SC

TIPIC:
GARAGEM

ENCOMENDADOR:
Rua José Gaspari esquina com Rua "A"

TIPIC:
MAREMA

INDICADA	INDICADA
-----------------	-----------------

PROJETO:
Município de Marema/SC

TIPIC:
GARAGEM

ENCOMENDADOR:
Rua José Gaspari esquina com Rua "A"

TIPIC:
MAREMA

INDICADA	INDICADA
-----------------	-----------------