




01 DETALHE CAIXA DE PASSAGEM
ESCALA: 1/25

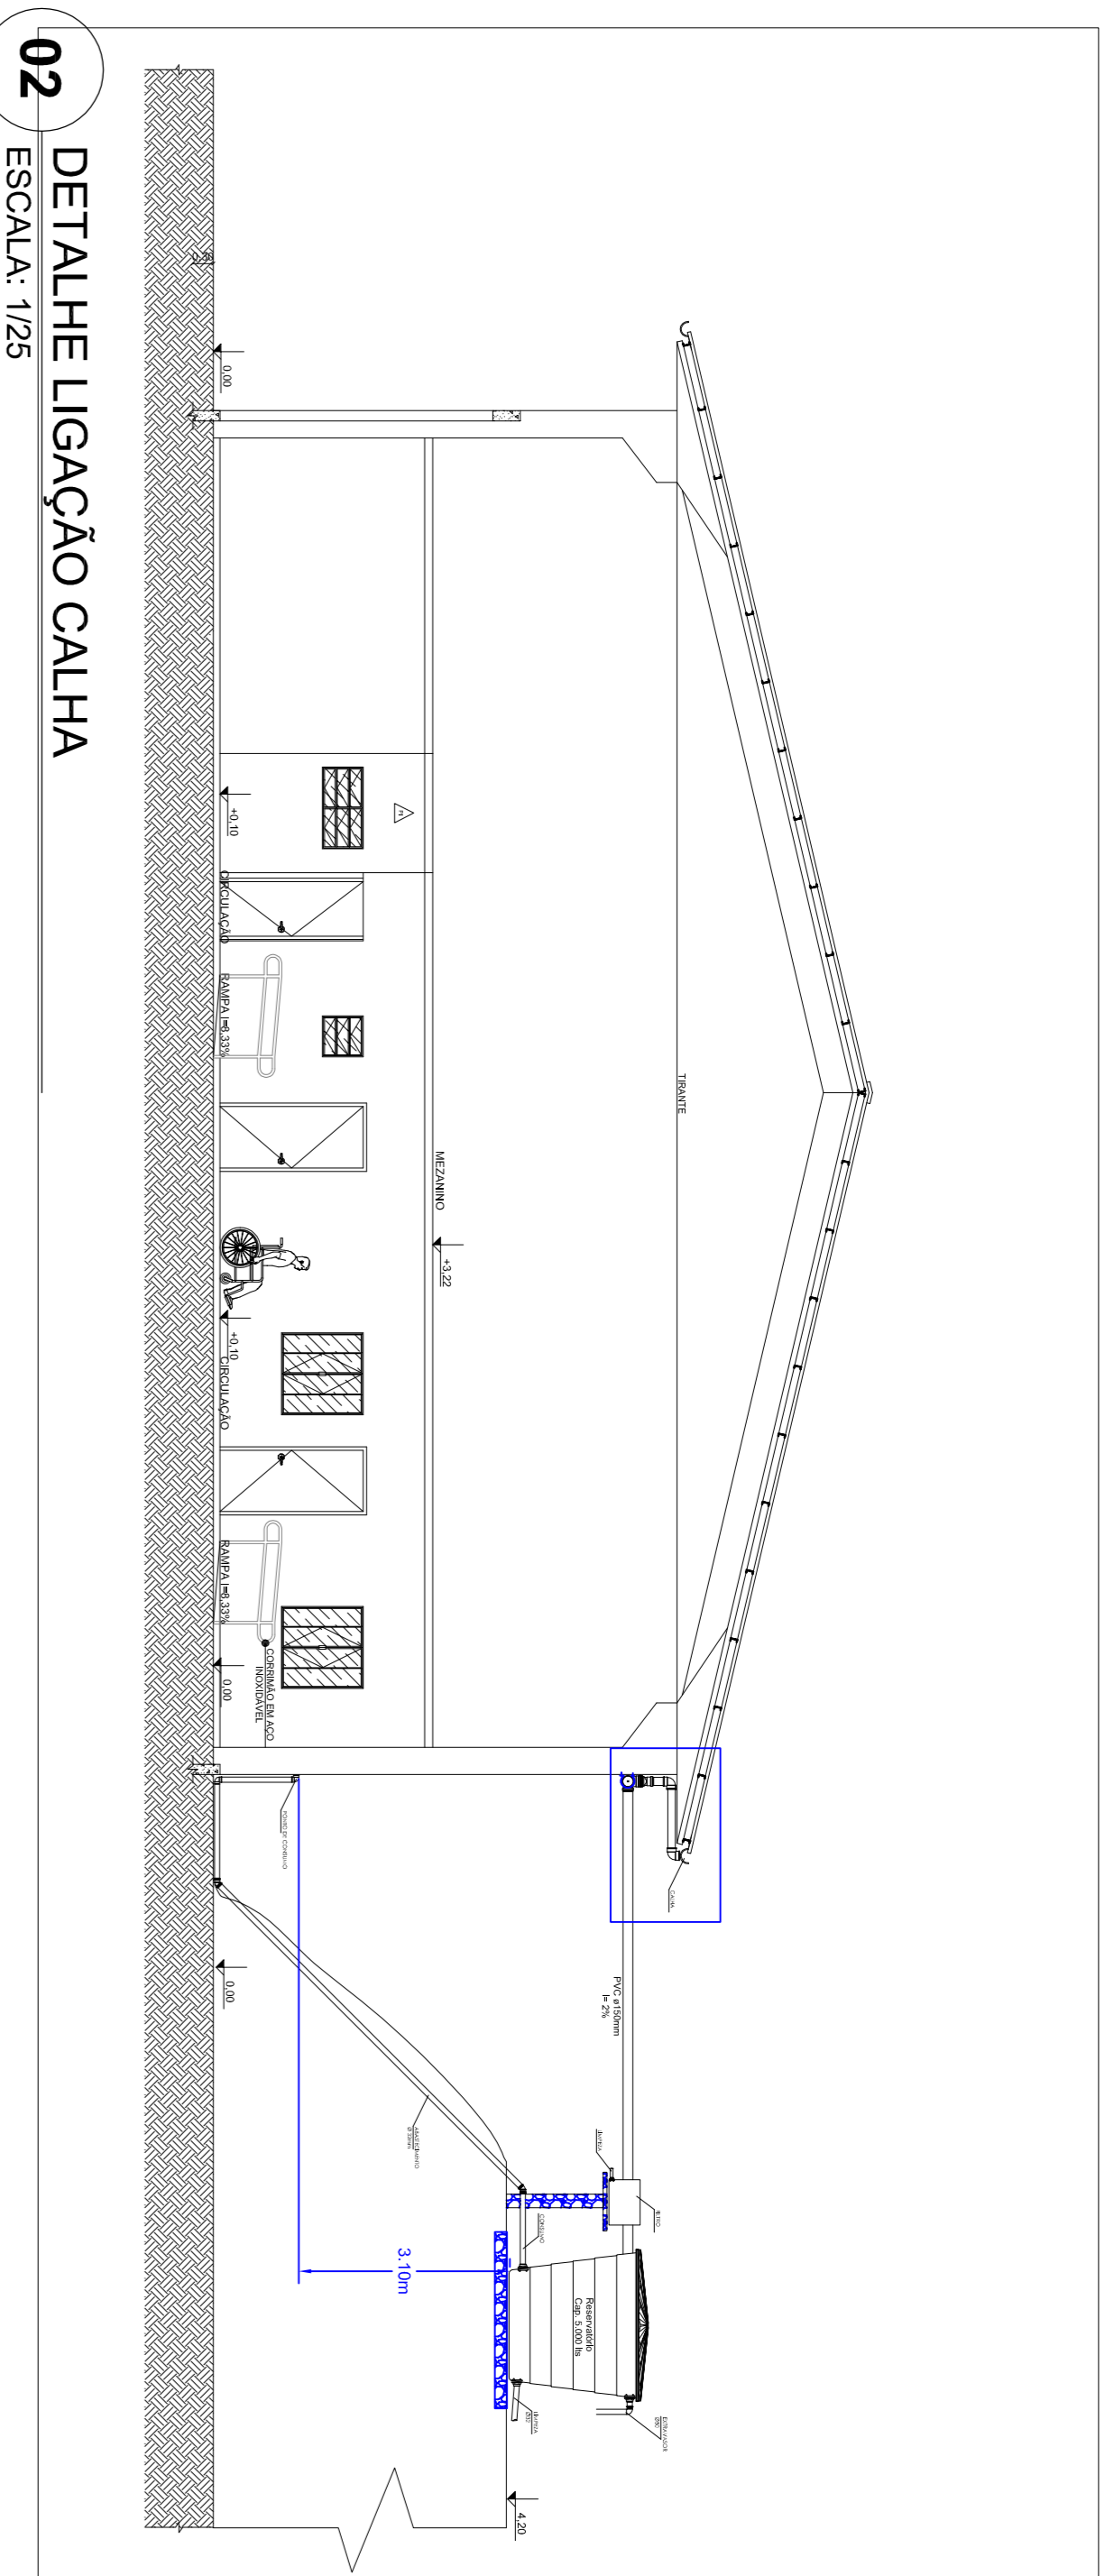


02 DETALHE LIGAÇÃO CALHA
ESCALA: 1/25

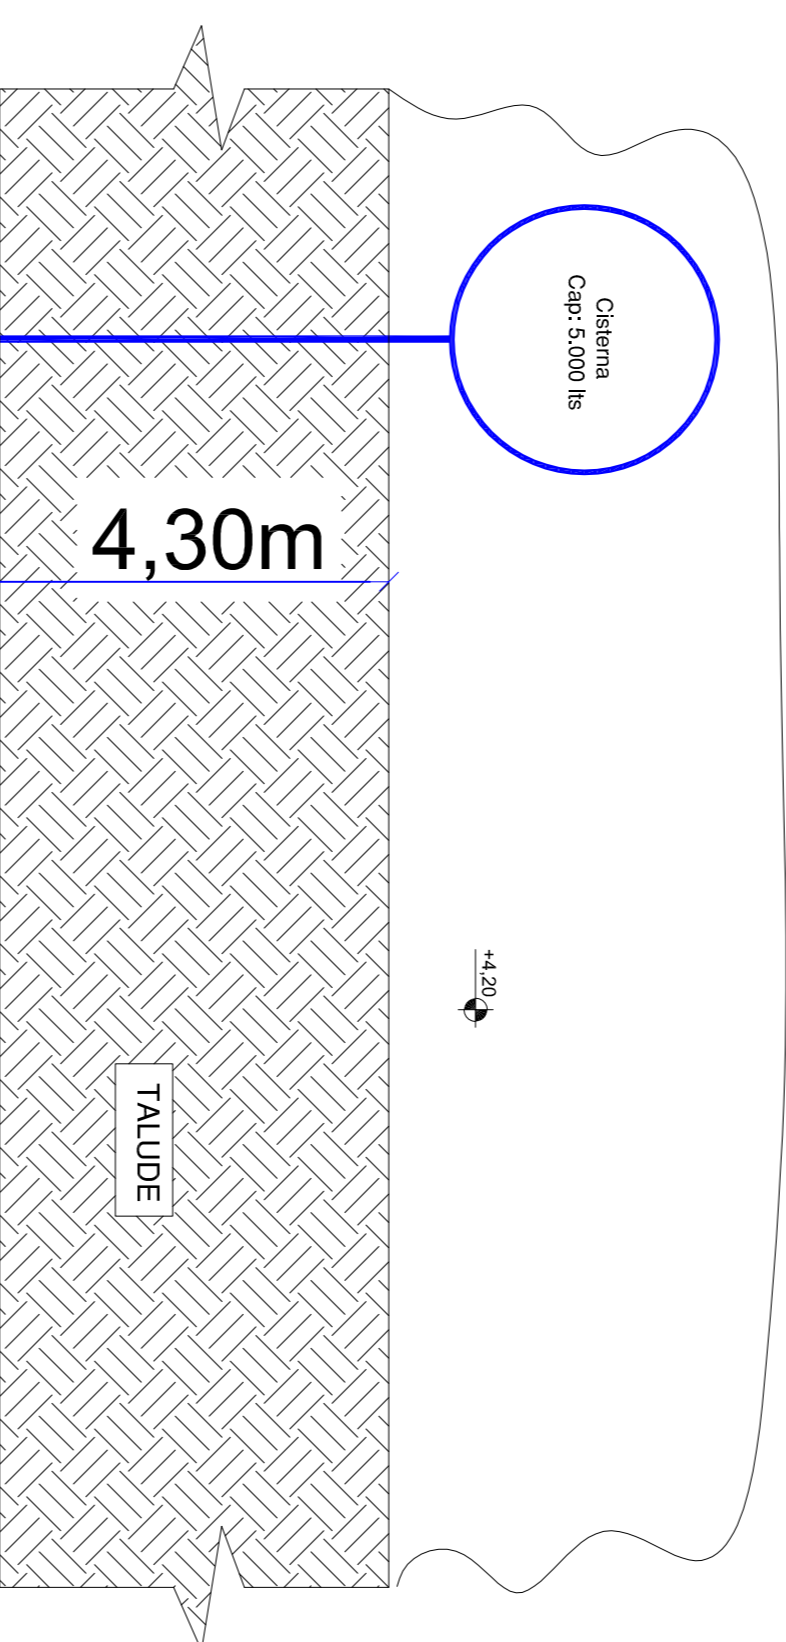

03 DETALHE LIGAÇÃO CALHA
ESCALA: 1/50

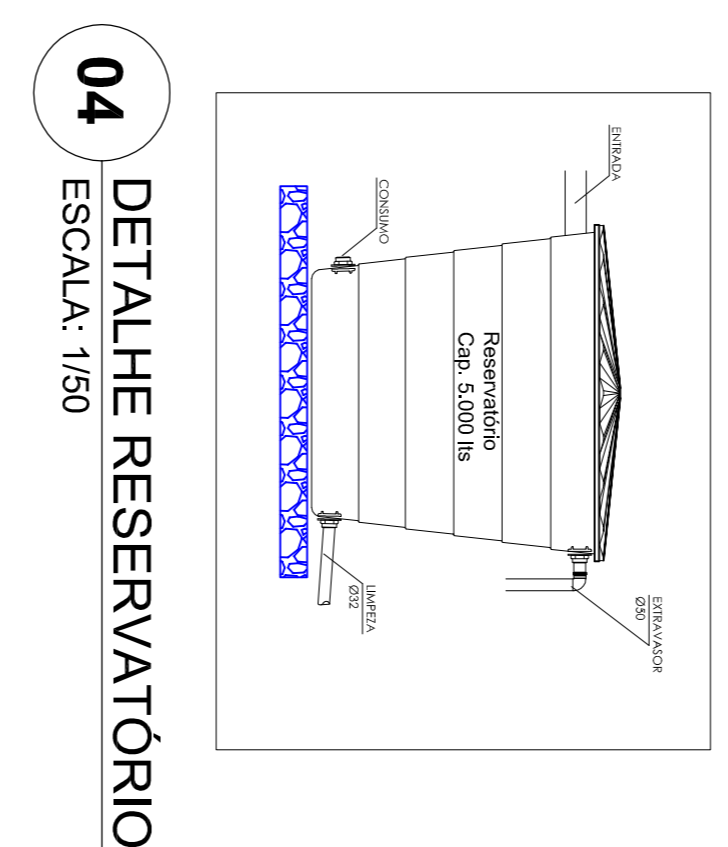

04 DETALHE RESERVATÓRIO
ESCALA: 1/50

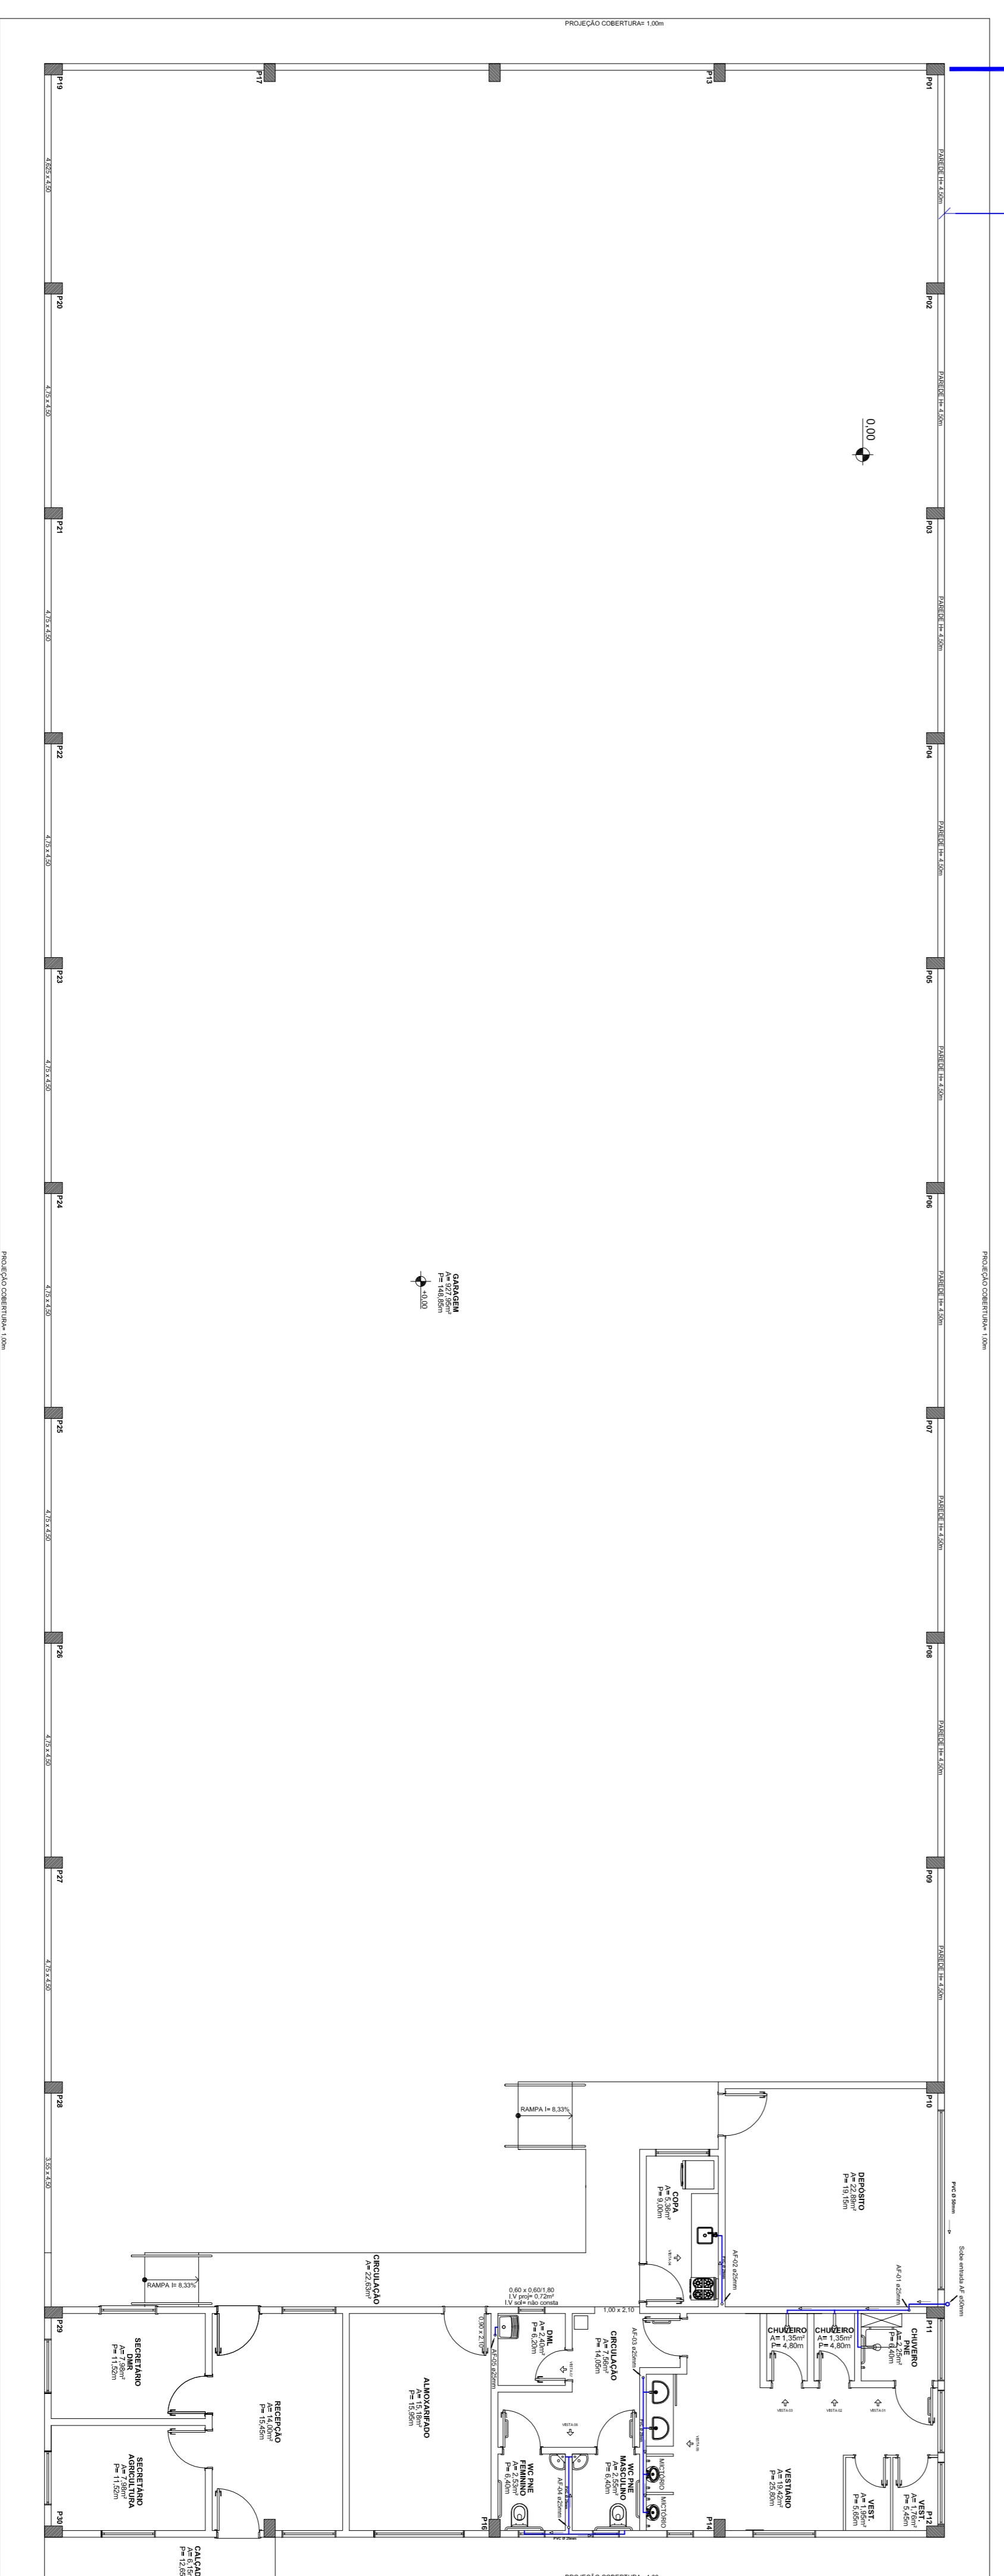

05 PLANTA BAIXA PLUVIAL
ESCALA: 1/50

		NL CONSTRUÇÕES LTDA CREA nº 030.555-2		Endereço: Rua Carlos Gomes, 146 Centro - Nova Erechim/SC Contato: (49) 3353-9147	
RESERVATÓRIO AOS ÓRGÃOS DE APROVAÇÃO/SEMPREVALORES IMPORTANTES					
PROJETO: Edificação para alojamento de máquinas e veículos da Administração Municipal de Marema/SC			PLV		
PROPRIETÁRIO: Município de Marema/SC			TIPO: GARAGEM		
PROPRIETÁRIO: Rua José Gaspari esquina com Rua "A"			ENDEREÇO: MAREMA		
ÁREA DE ABRILHO: 18,33%		ÁREA ÚTIL CONSTRUIDA: 1.100,00m²		ÁREA ÚTIL MÁXIMA: 1.228,08m²	
CONTÉUDO DA TITULAÇÃO: 0,20		DATA: 06/10/2014		ESCALA: INDICADA	
PROJETO: LUCIANO DOS SANTOS					
COMP. GERAL: NL CONSTRUÇÕES/PROJETOS/2014/MAREMA/PLUVIAL			PROJETO: 02/102		
VERSIÃO: 01					
DATA: 03/11/2014			OBSERVAÇÃO:		
ASSINATURAS: NEDIO ANTONIO CASASOL Engenheiro Civil OAB/RS nº 013335-1			DAVIANA W. CASASOL ZANELLA Arquiteta e Urbanista OAB/RS nº 40590/99		
MUNICÍPIO DE MAREMA/SC CNPJ nº 15.559.012/0001-56			MUNICÍPIO DE MAREMA/SC CNPJ nº 15.559.012/0001-56		