



01 PLANTA BAIXA PAVIMENTO TÉRREO - ACESSIBILIDADE
ESCALA: 1/75

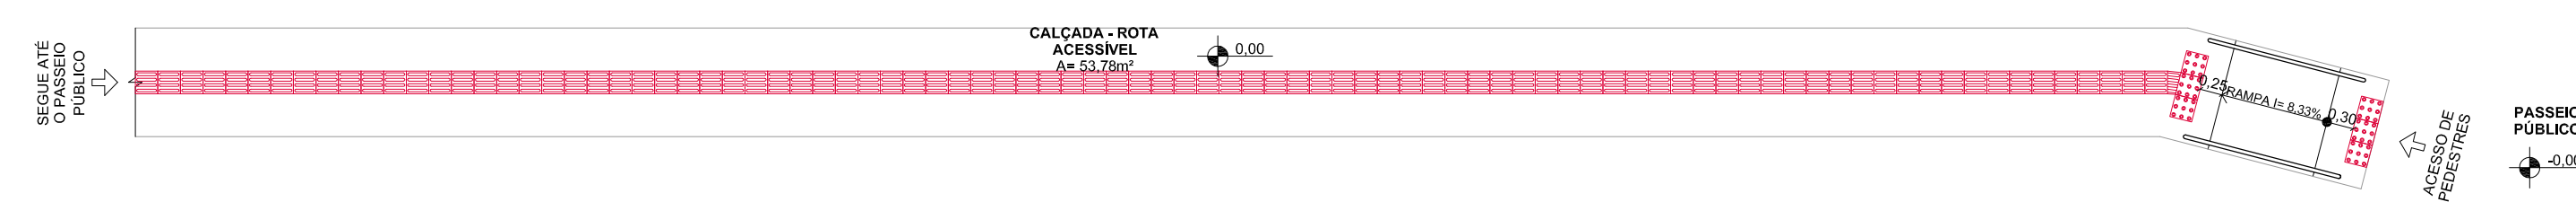

02 PLANTA BAIXA - ROTA ACESSÍVEL A PARTIR DA VIA PÚBLICA
ESCALA: 1/75

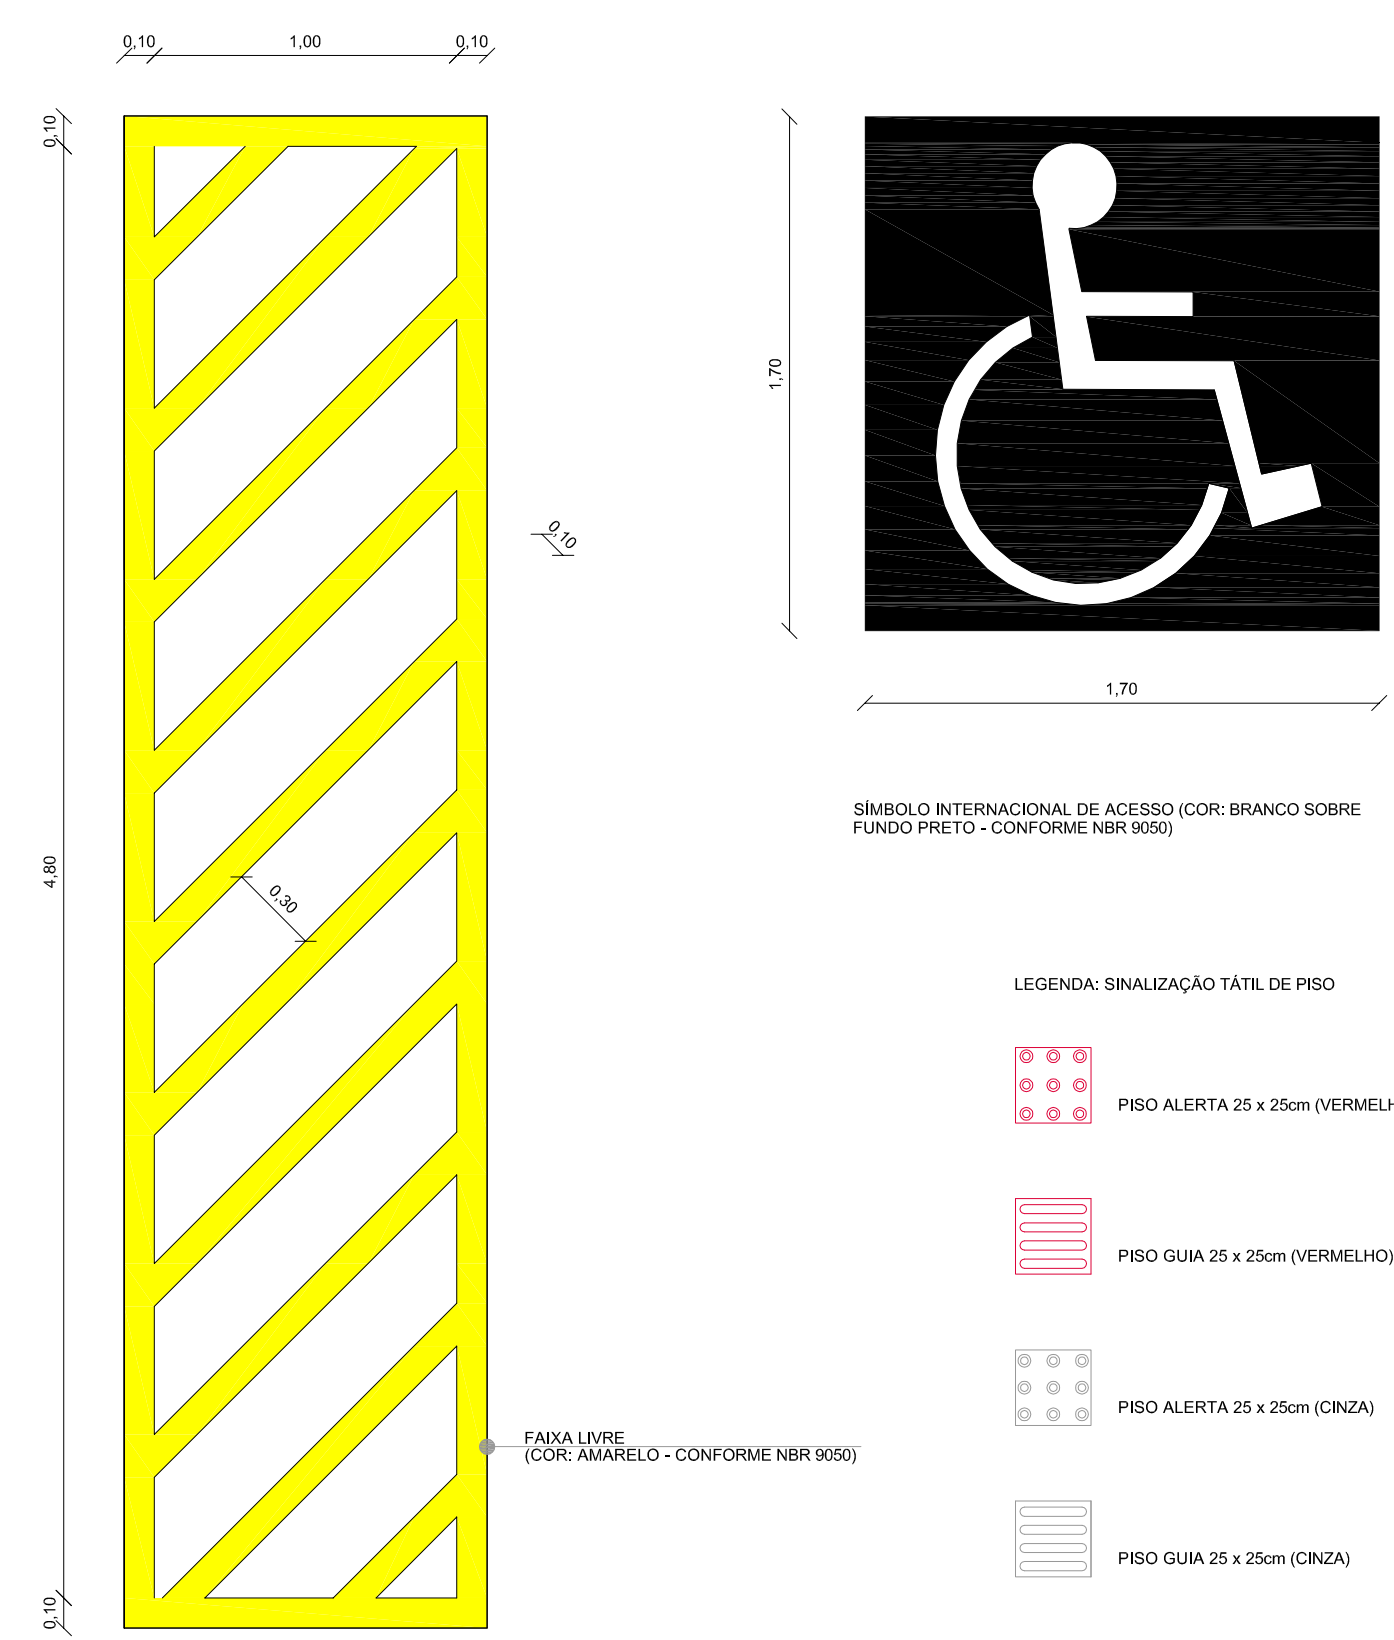

03 DETALHES SINALIZAÇÃO - ESTACIONAMENTO
ESCALA: 1/25

NL CONSTRUÇÕES LTDA CREA nº 030.555-2		Endereço: Rua Carlos Gomes, 146 Centro - Nova Esperança/SC Contato: cna@nlconstrucoes.net.br (49) 3333-0147	
RESERVADO AOS ÓRGÃOS DE APROVAÇÃO/OBSERVAÇÕES IMPORTANTES:			
PROJETO: Edificação para alojamento de máquinas e veículos da Administração Municipal de Marema/SC		ARQ	
PROPRIETÁRIO: Município de Marema/SC		TIPO: GARAGEM	
ENDEREÇO DA OBRA: Rua José Gaspari esquina com Rua "A"		CIDADE: MAREMA	
Nº. DE APROV.: 0,20	TAXA DE OCUPAÇÃO: 18,33%	ÁREA PAV. TERREO: 1.100,00m²	ÁREA MESHANIMO: 128,08m²
CONTEÚDO DA PRONCHIA: PLANTA BAIXA PAVIMENTO TERREO - ACESSIBILIDADE/ROTA ACESSÍVEL/DETALHES		ESCALA: INDICADA	
DESENHO: DAYANA M. CASSOL ZANELLA			
CÓPIA ORIGINAL: NLCONSTRUÇÕES/PROJETOS/2014/MAREMA/ARQUITETONICO		PRONCHIA: 09/10	
CONTROLE DE VERSÃO:			
VERSÃO: 01	ÚLTIMA ATUALIZAÇÃO EM: 03/11/2014		OBSERVAÇÃO:
ASSINATURAS:			
NEDIO ANTÔNIO CASSOL Engenheiro Civil CREA nº 015.926-1	DAYANA M. CASSOL ZANELLA Arquiteta e Urbanista CAU nº ASS086-9	MUNICÍPIO DE MAREMA/SC Proprietário CNPJ: 76.508.072/0001-56	