




01 PLANTA BAIXA VESTIÁRIO E SANITÁRIOS - ACESSIBILIDADE
ESCALA: 1/25

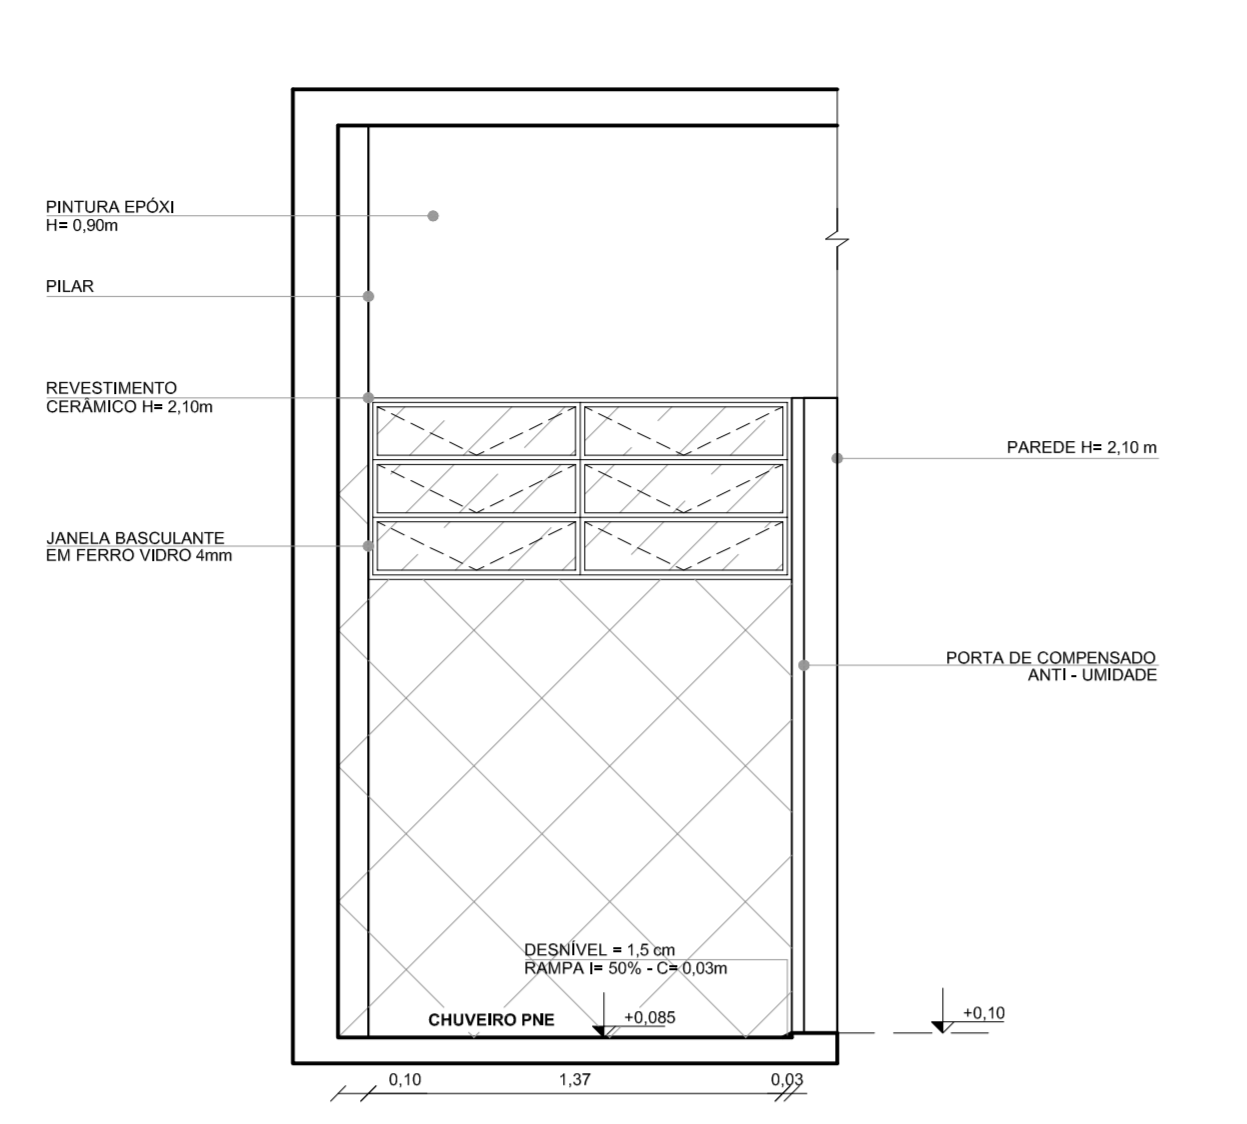


02 VISTA 01
ESCALA: 1/25

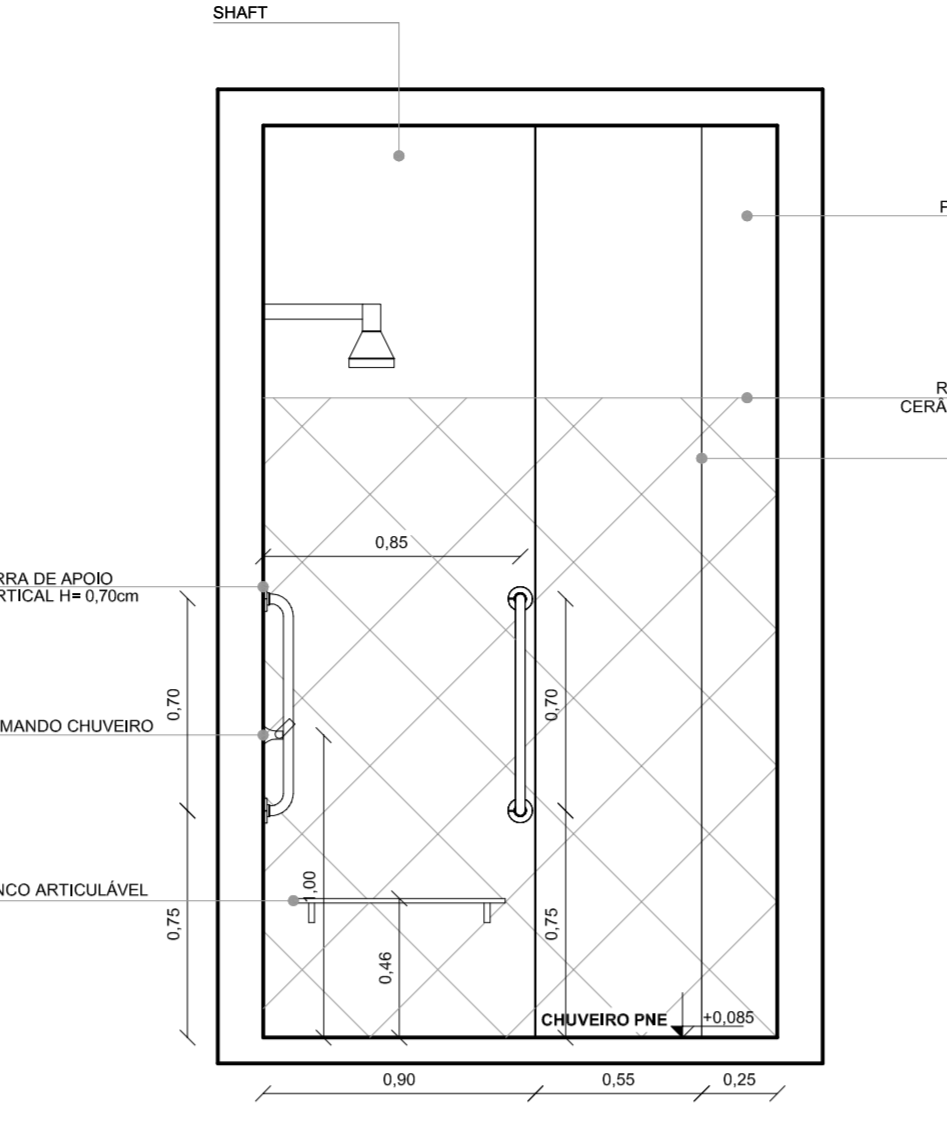


03 VISTA 02
ESCALA: 1/25

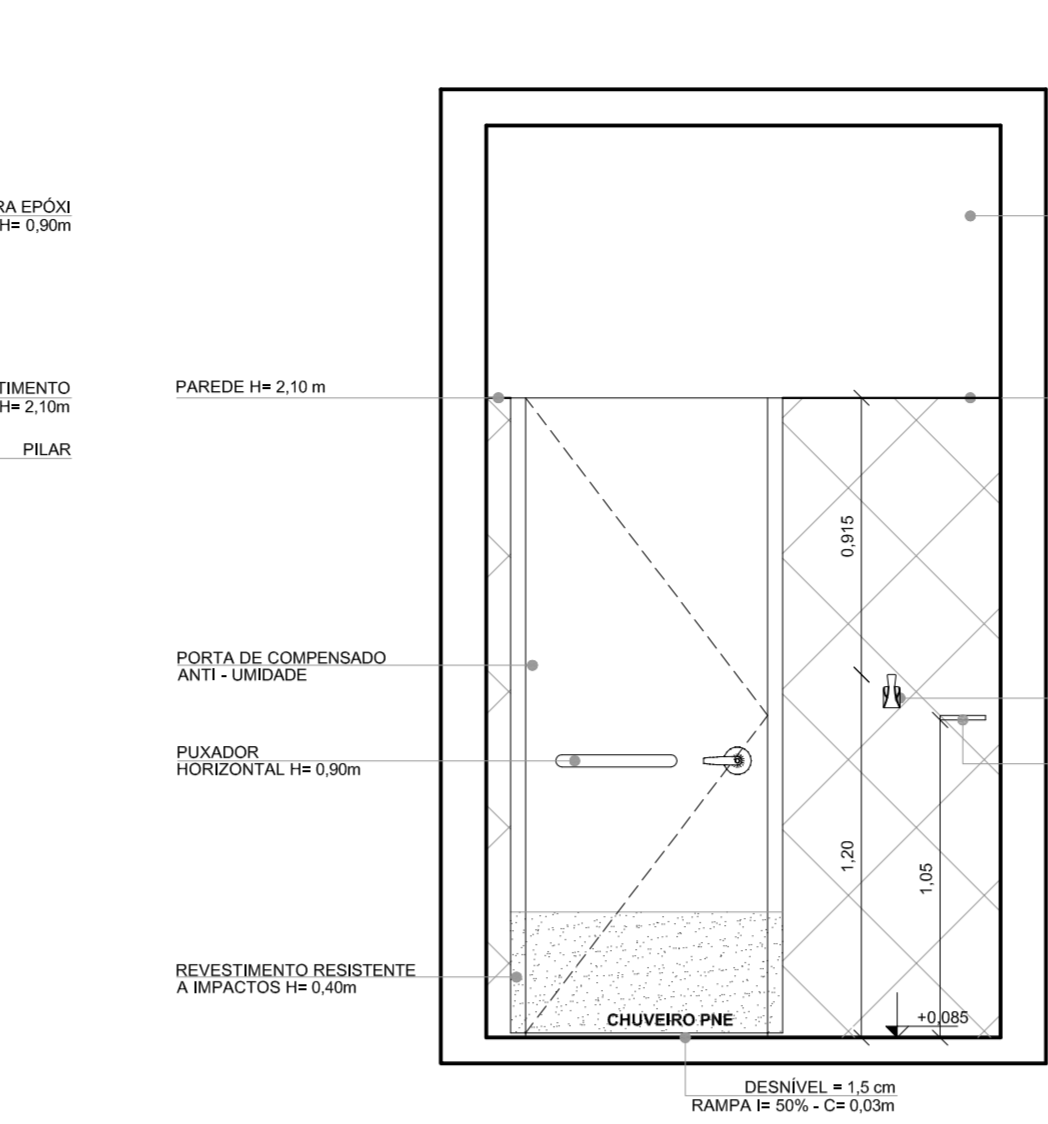


04 VISTA 03
ESCALA: 1/25

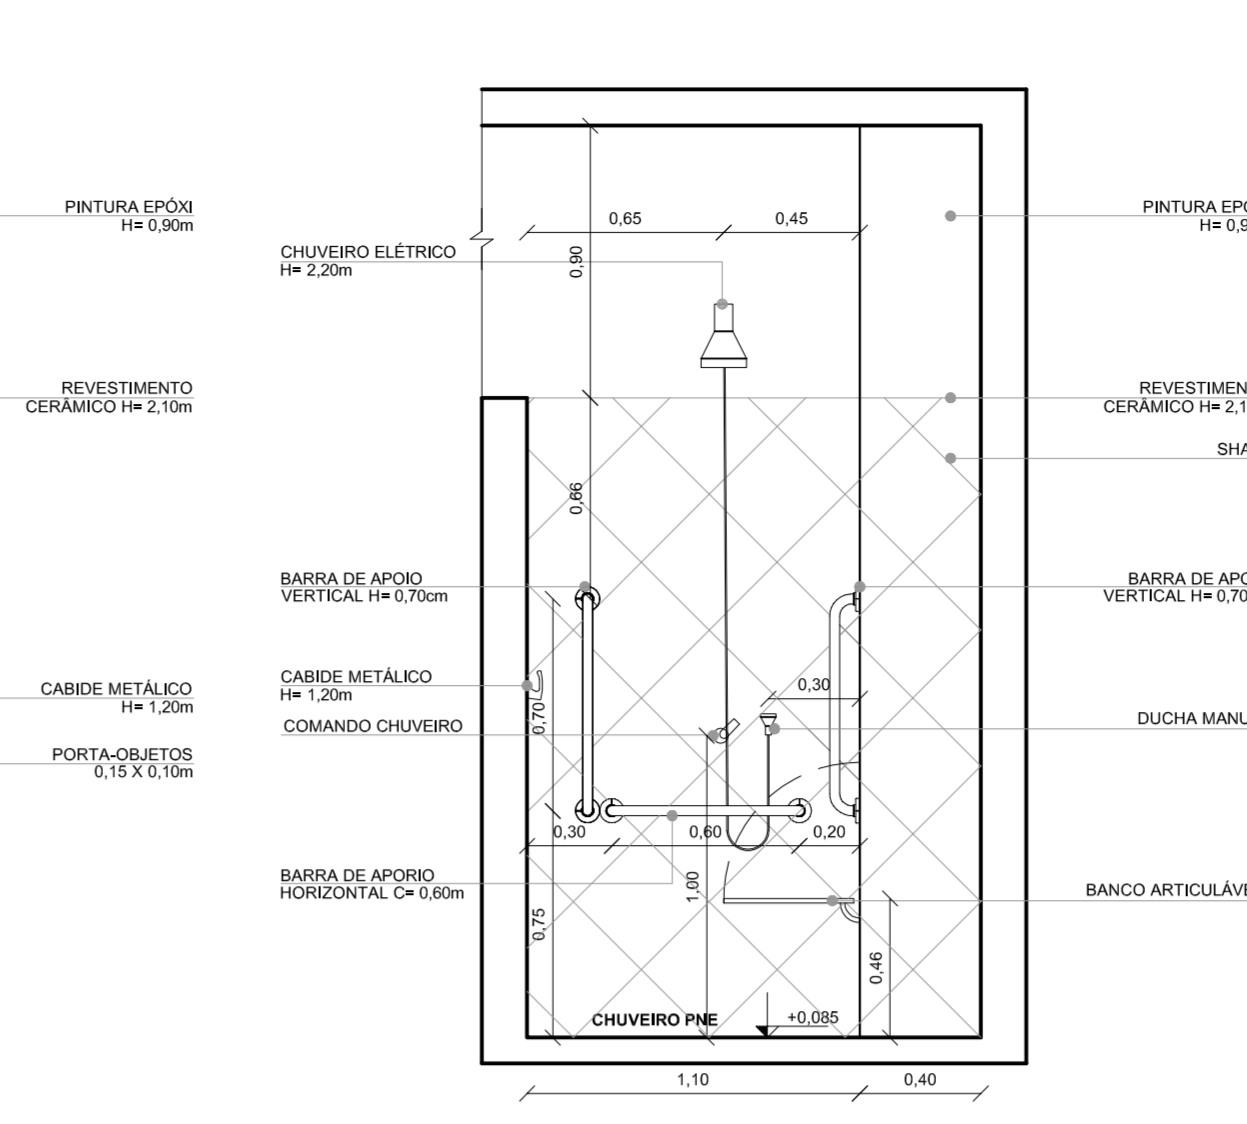


05 VISTA 04
ESCALA: 1/25

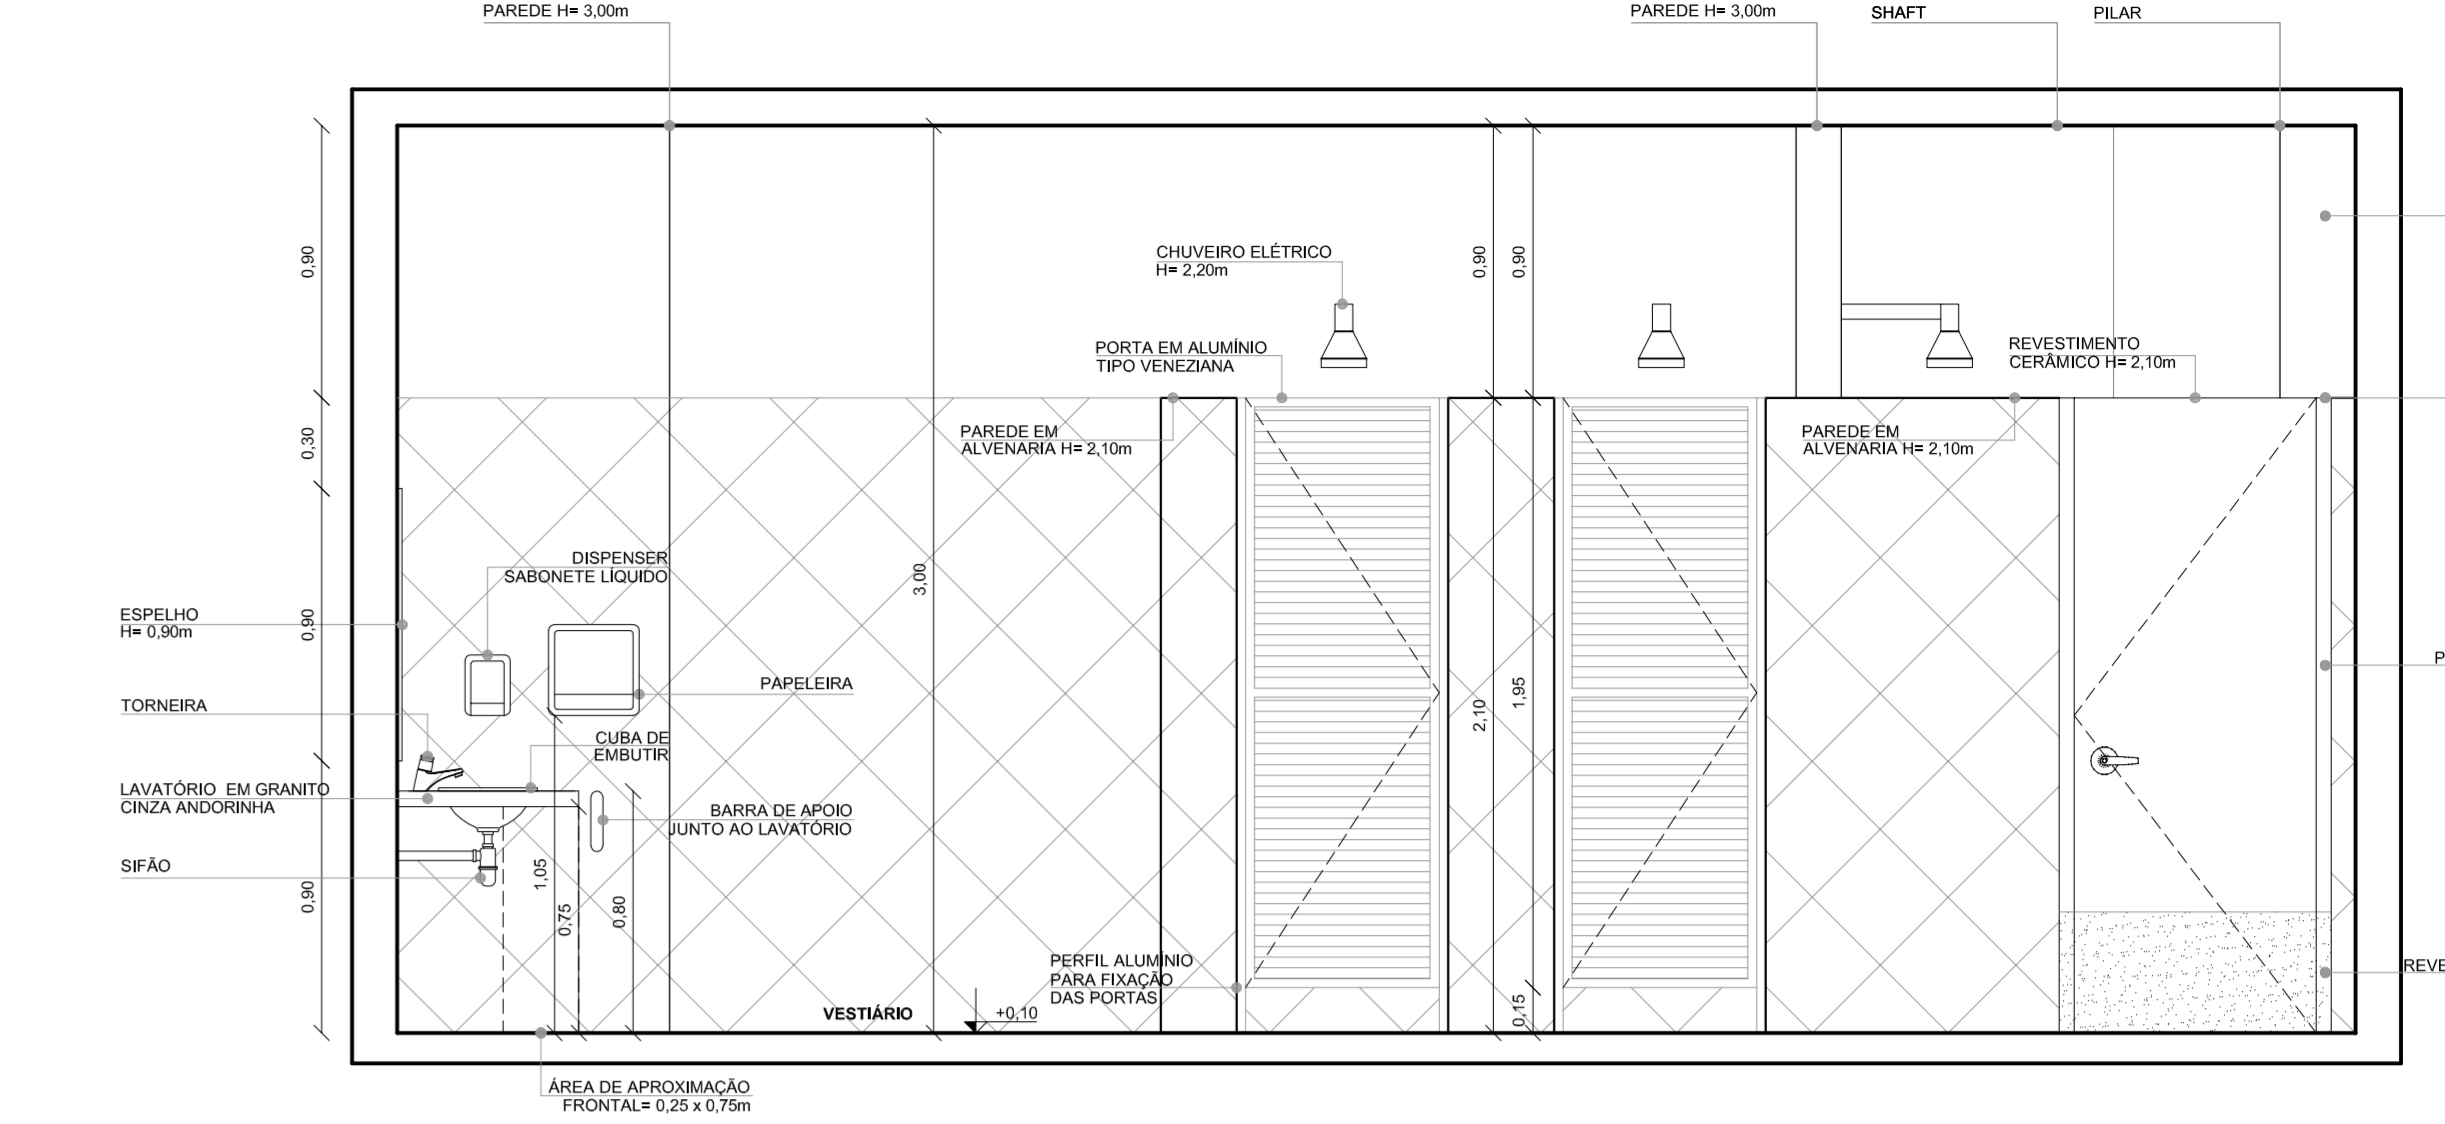


06 VISTA 05
ESCALA: 1/25

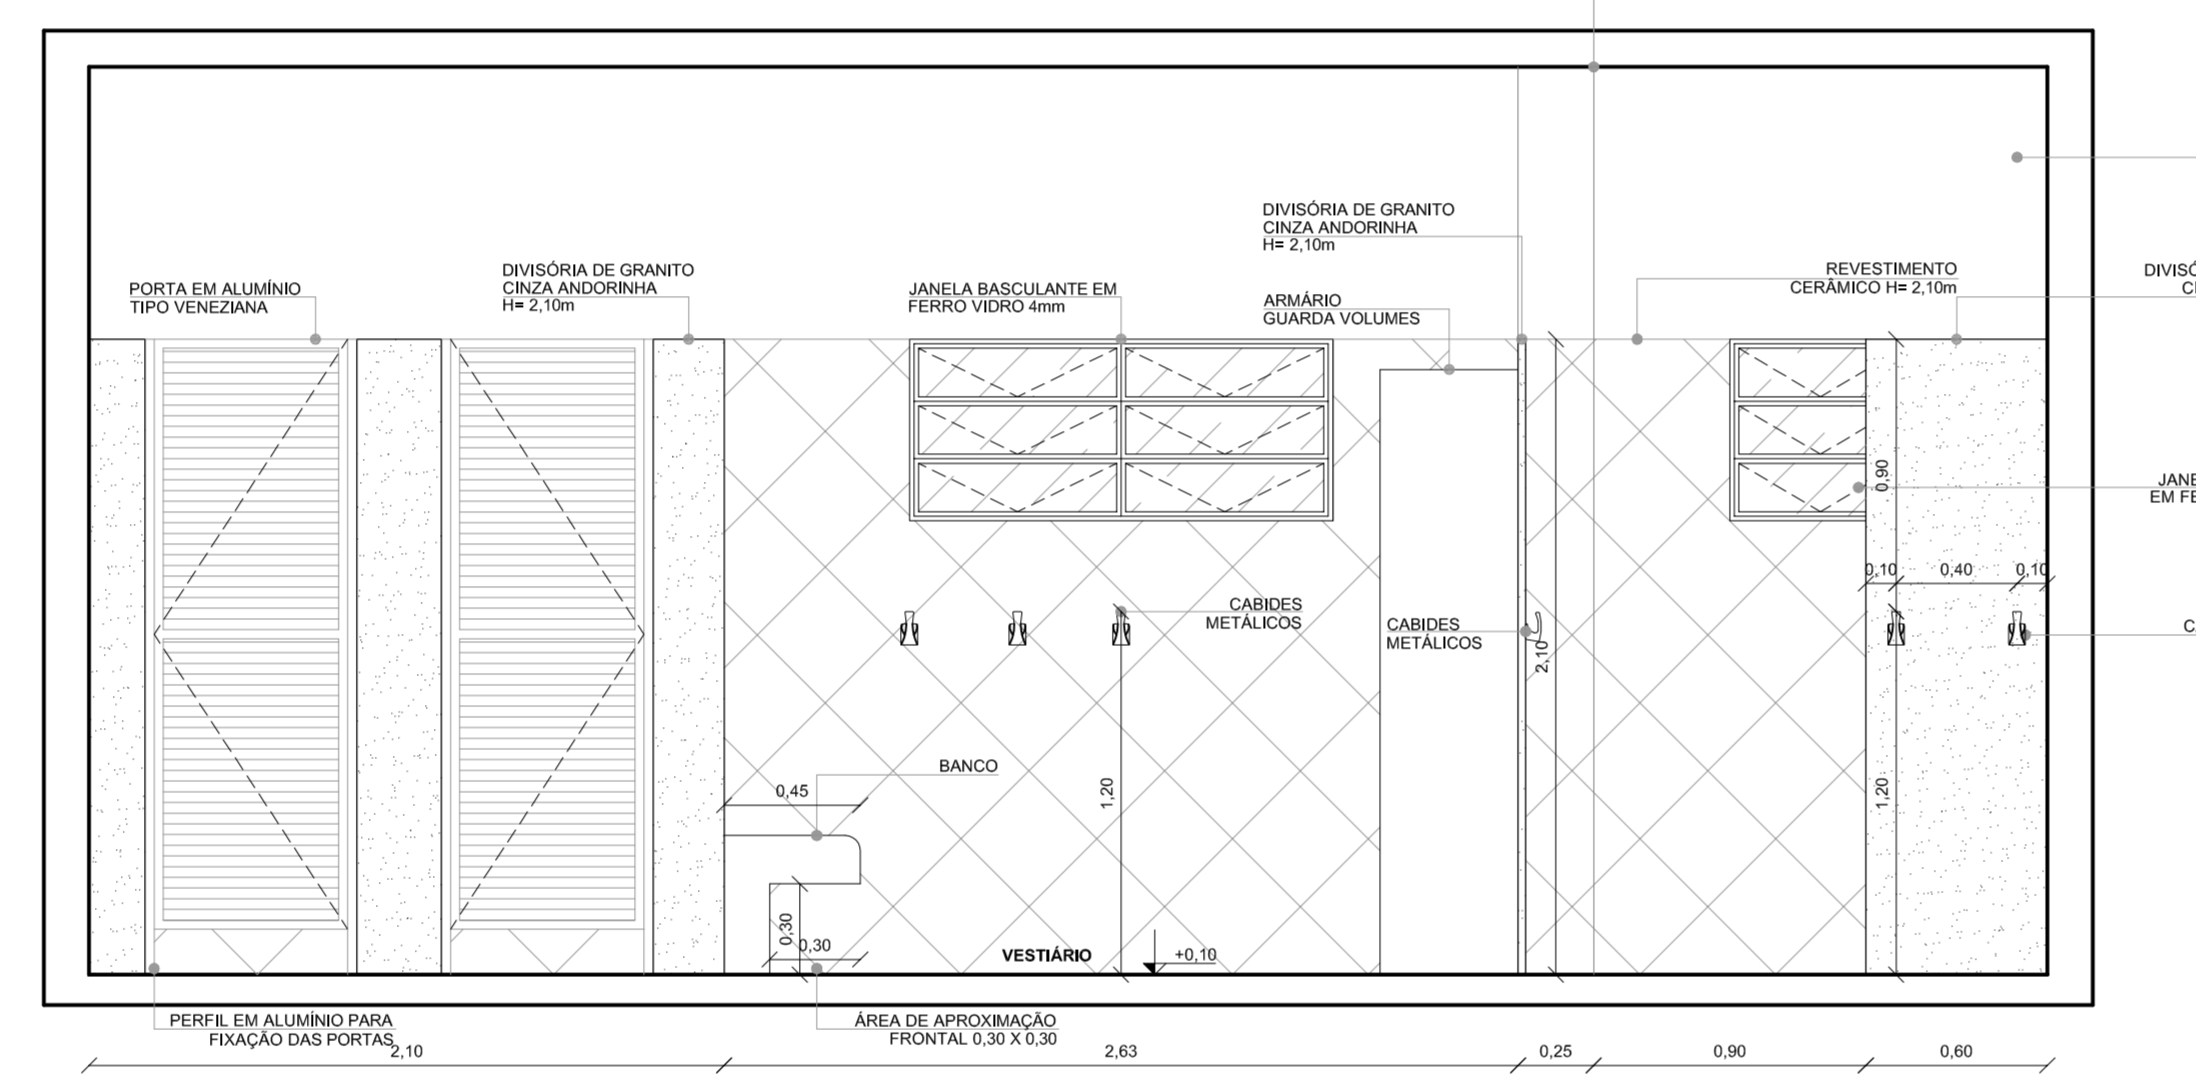


07 VISTA 06
ESCALA: 1/25

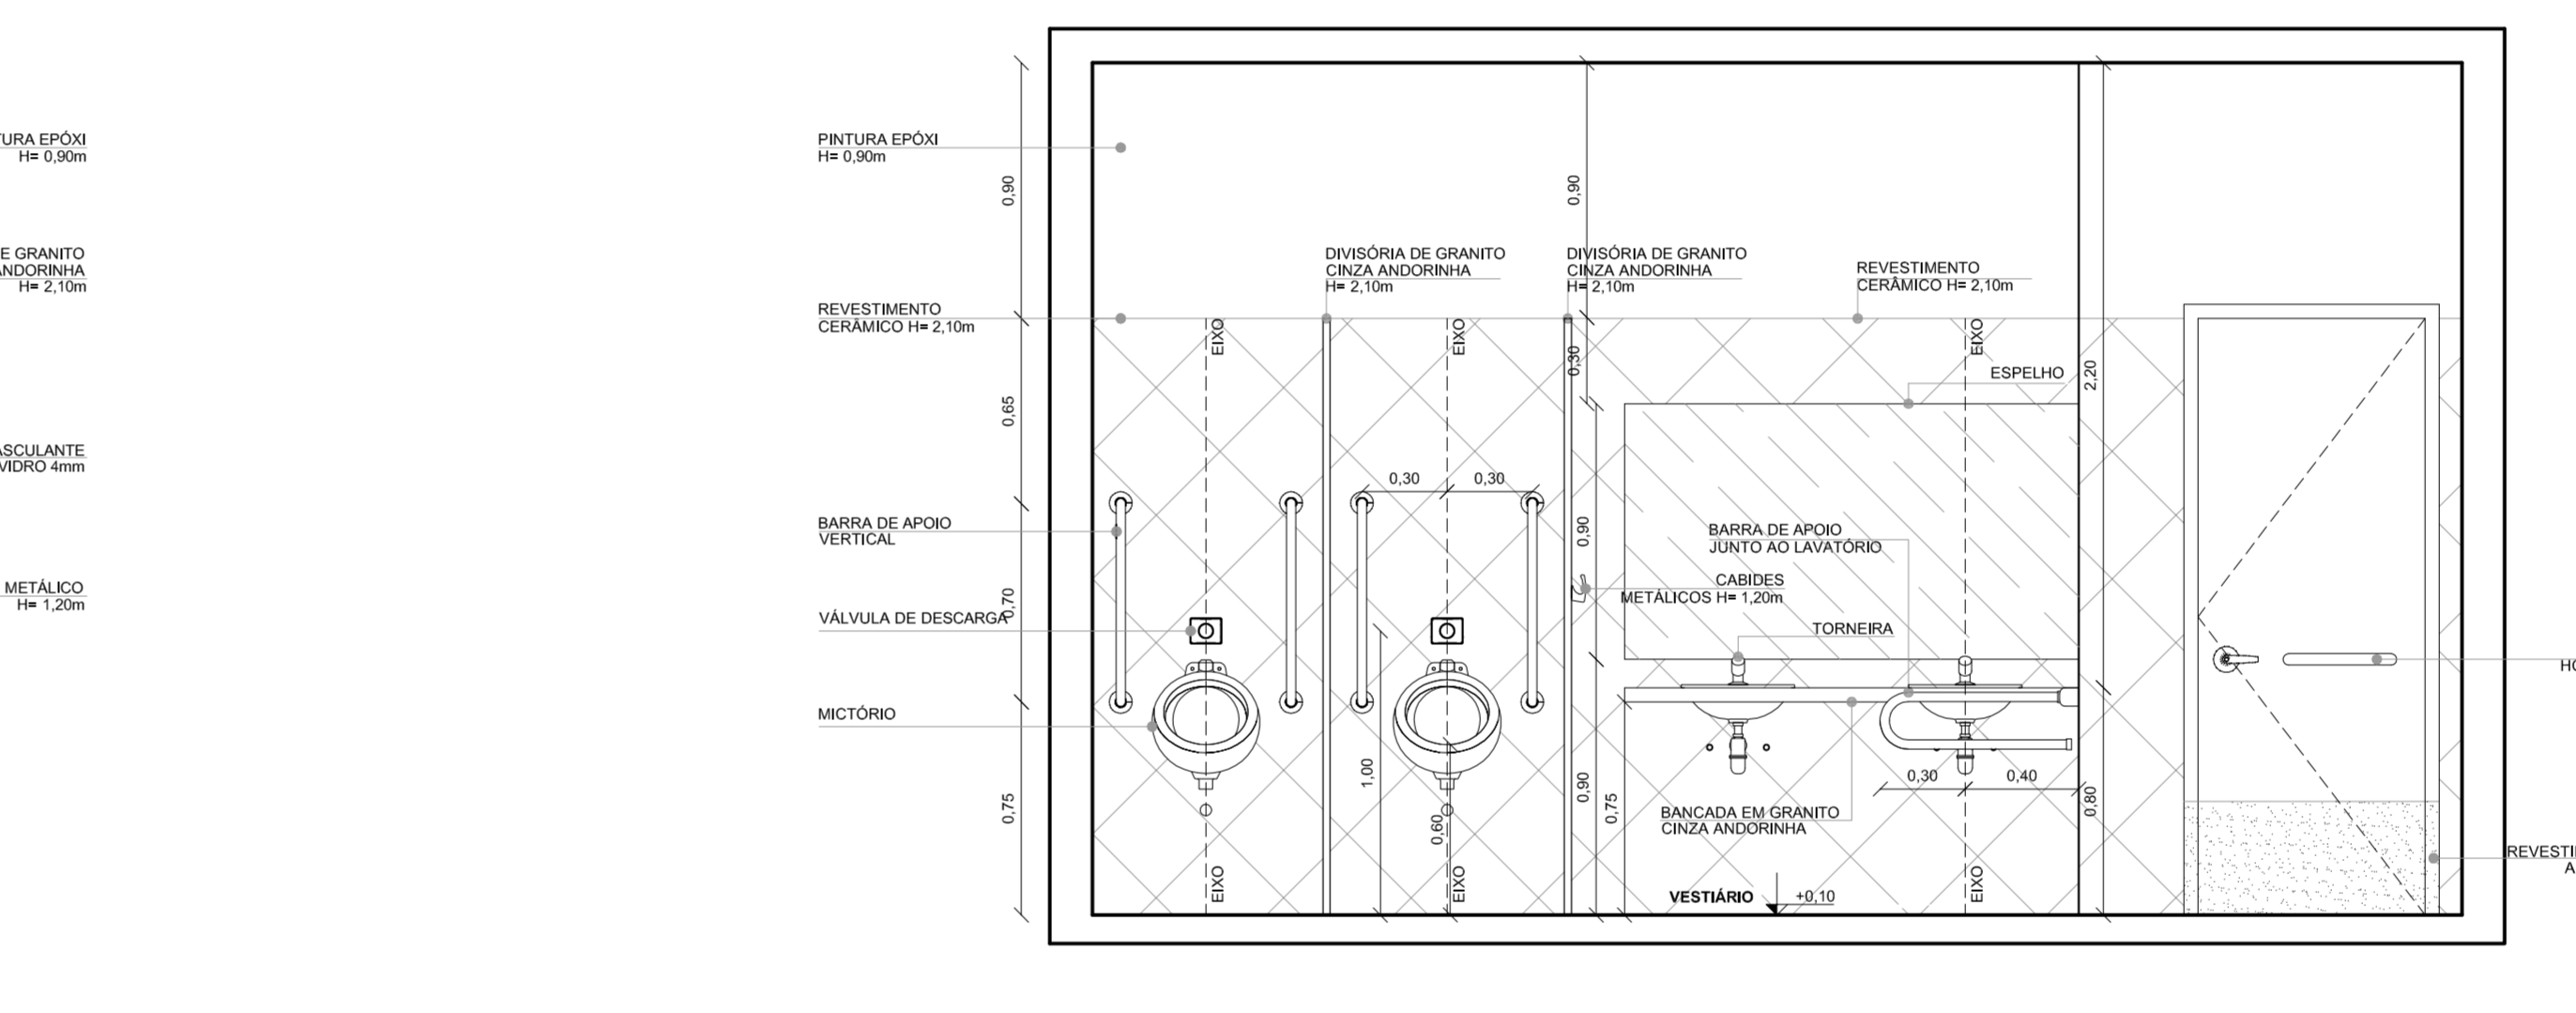

08 VISTA 07
ESCALA: 1/25

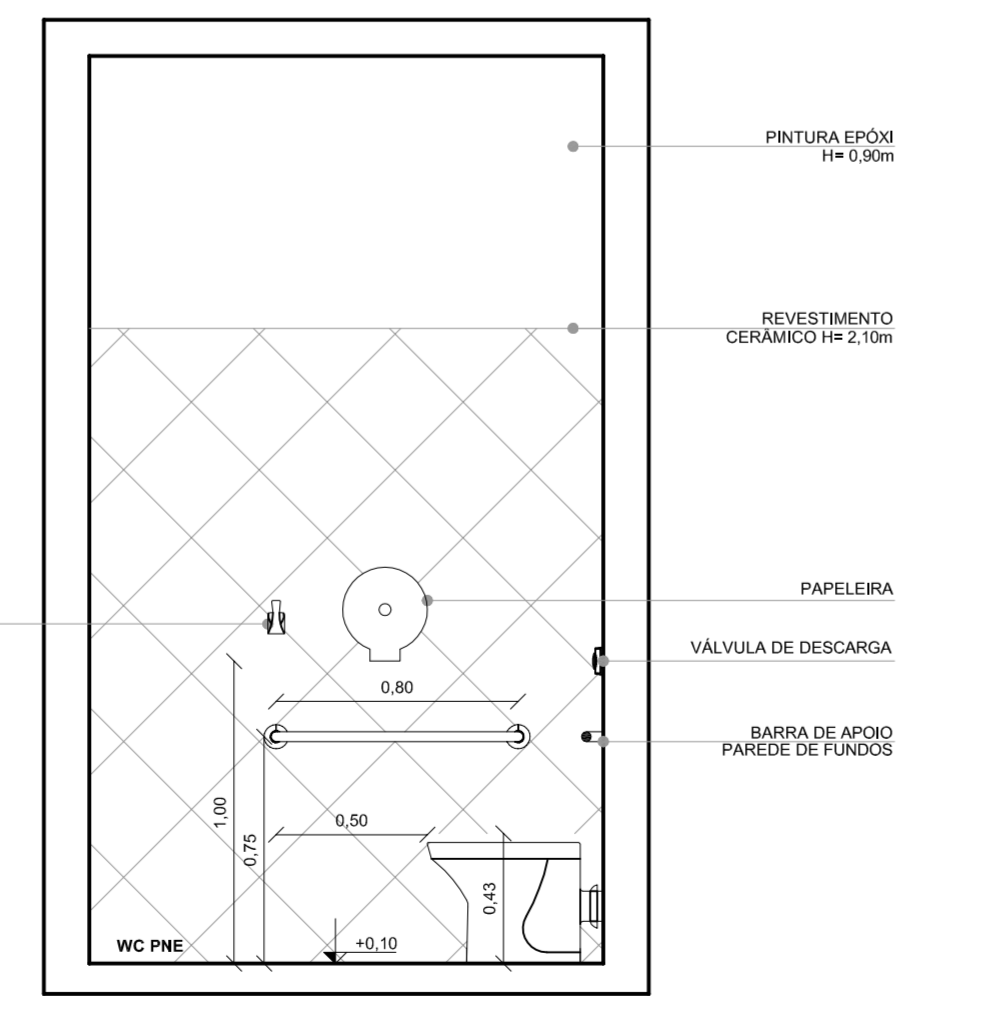


09 VISTA 08
ESCALA: 1/25

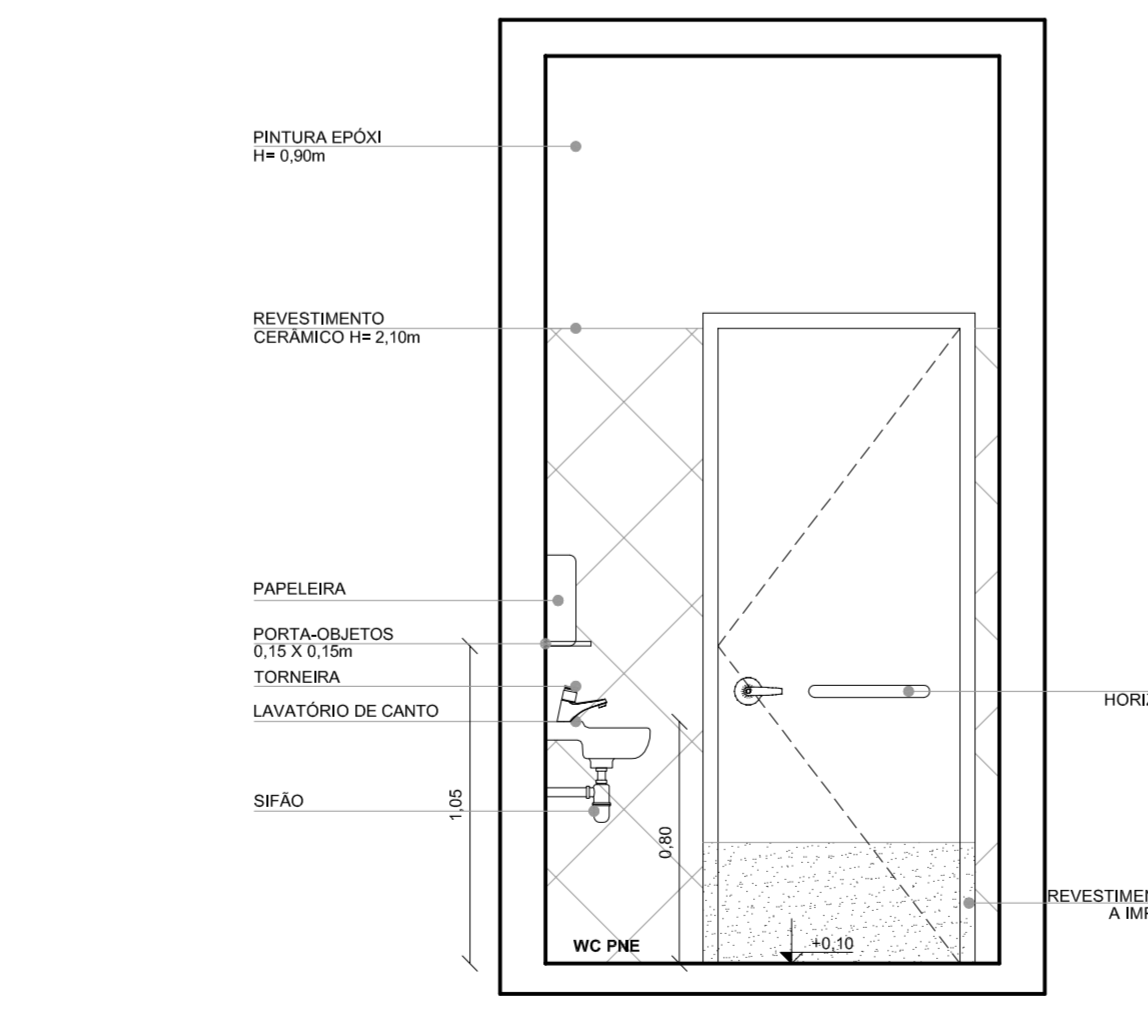


10 VISTA 09
ESCALA: 1/25



11 VISTA 10
ESCALA: 1/25

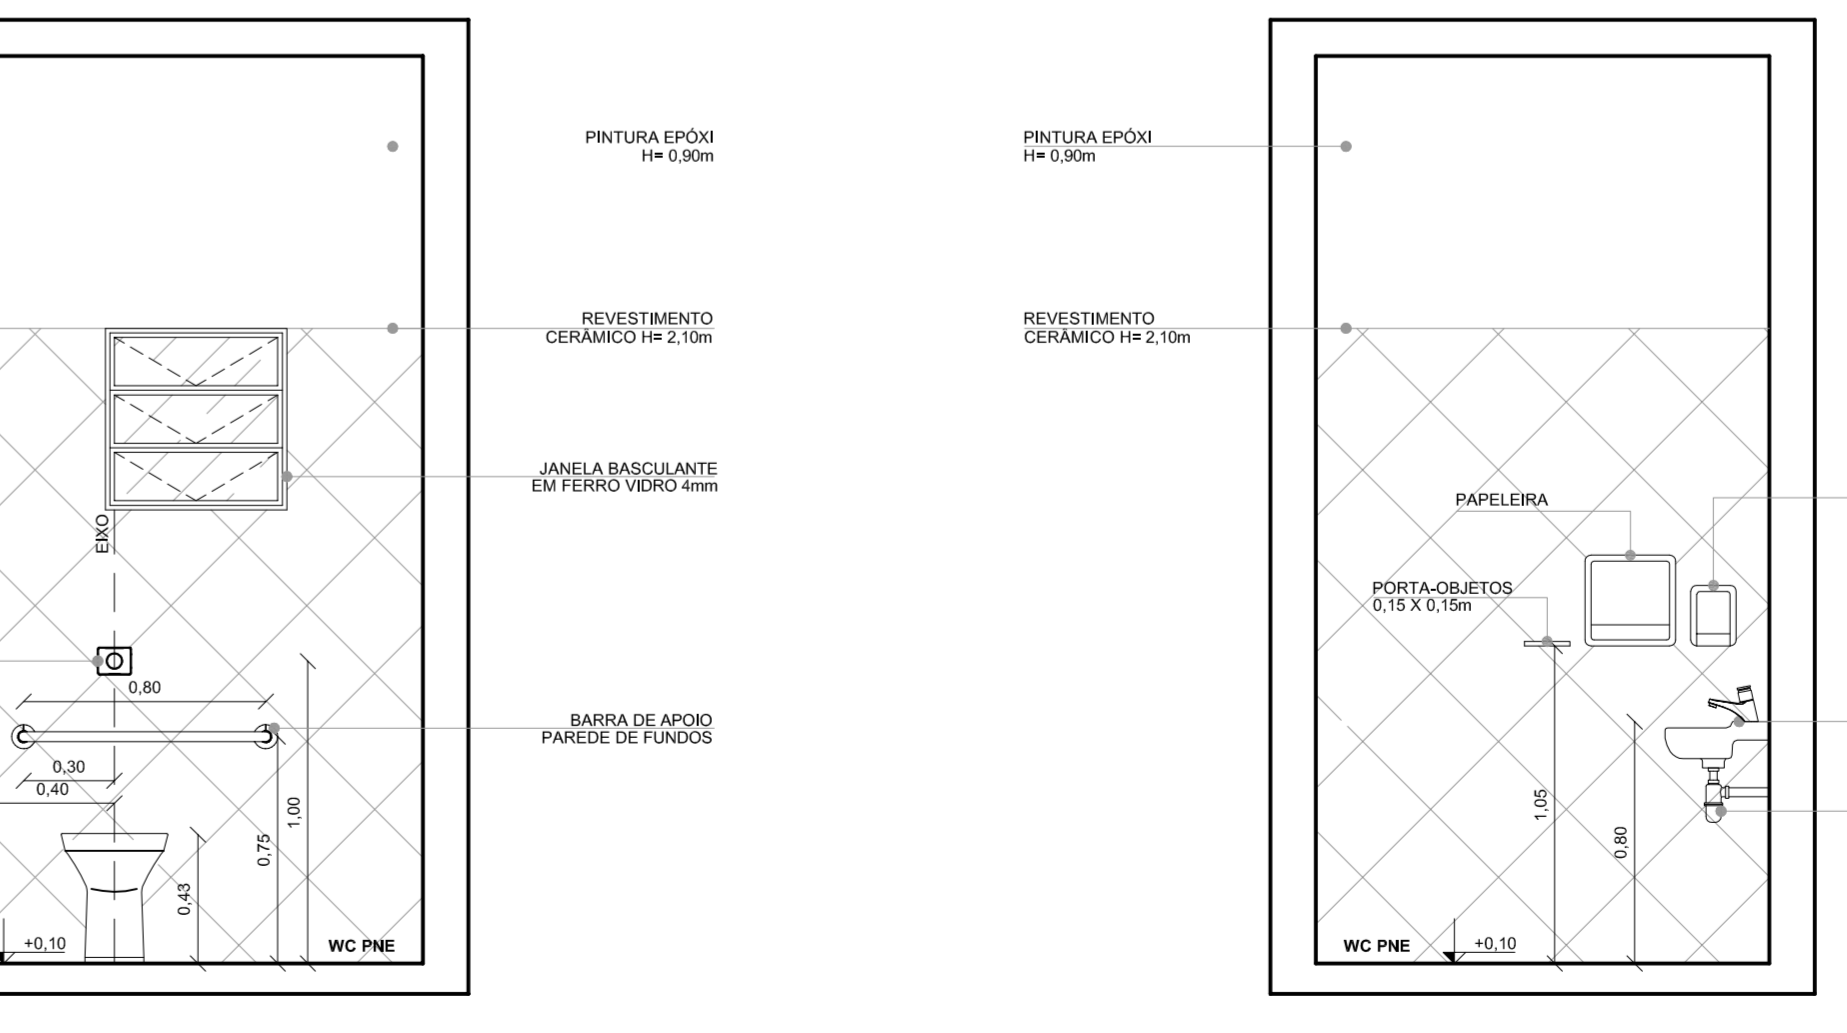

12 VISTA 11
ESCALA: 1/25

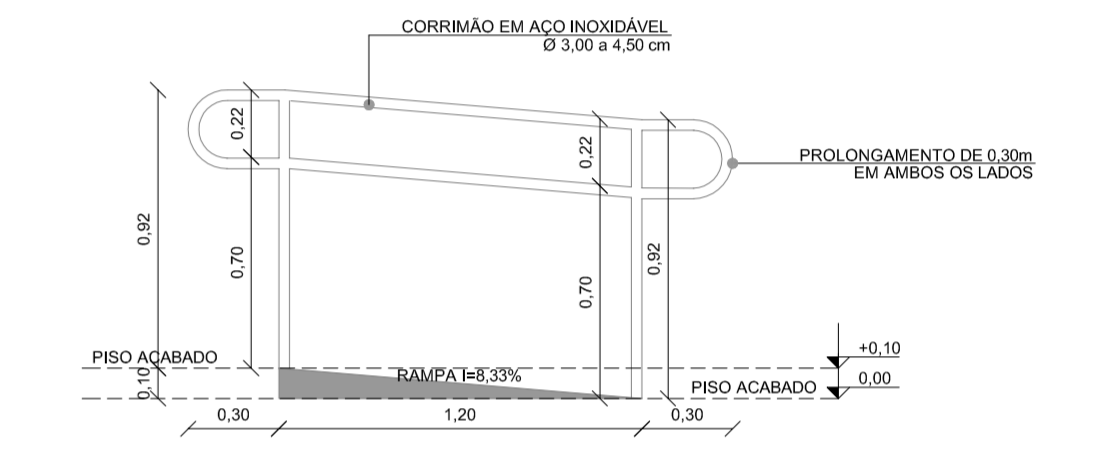

13 DETALHE RAMPA
ESCALA: 1/25

		NL CONSTRUÇÕES LTDA CREA nº 030.555-2		Endereço: Rua Carlos Gomes, 146 Centro - Nova Erechim/SC Contato: nlcon@nlconstrucoes.net.br (49) 3333-0147	
RESERVADO AOS ÓRGÃOS DE APROVAÇÃO/OBSERVAÇÕES IMPORTANTES:					
PROJETO: Edificação para alojamento de máquinas e veículos da Administração Municipal de Marema/SC					
PROPRIETÁRIO: Município de Marema/SC			TIPO: GARAGEM		
ENDEREÇO DA OBRA: Rua José Gaspari esquina com Rua "A"					
REG. DE APROV.: 0,20		TAXA DE OCUPAÇÃO: 18,33%		DATA: 06/10/2014	
ÁREA PAV. TERRENO: 1.100,00m²		ÁREA MEZANINO: 128,08m²		ESCALA: INDICADA	
CONTEÚDO DA FRENCHA: PLANTA BAIXA VESTIÁRIO E SANITÁRIOS/VISTAS/DETALHE RAMPA					
DESENHO: DAYANA M. CASSOL ZANELLA					
CÓPIA DIGITAL: NLCONSTRUÇÕES/PROJETOS/2014/MAREMA/ARQUITETONICO				FOLHA: 10/10	
VERSÃO: 01					
ULTIMA ATUALIZAÇÃO EM: 03/11/2014				OBSERVAÇÃO:	
ASSINATURAS:					
NEDIO ANTÔNIO CASSOL Engenheiro Civil CREA nº 015.926-1		DAYANA M. CASSOL ZANELLA Arquiteta e Urbanista CAU nº A59369-9		MUNICÍPIO DE MAREMA/SC Proprietário CNPJ: 78.509.072/0001-66	