



Vista Superior
Sinalização tátil nos rebaxamentos das calçadas de 1,50 m de largura

Sem escala

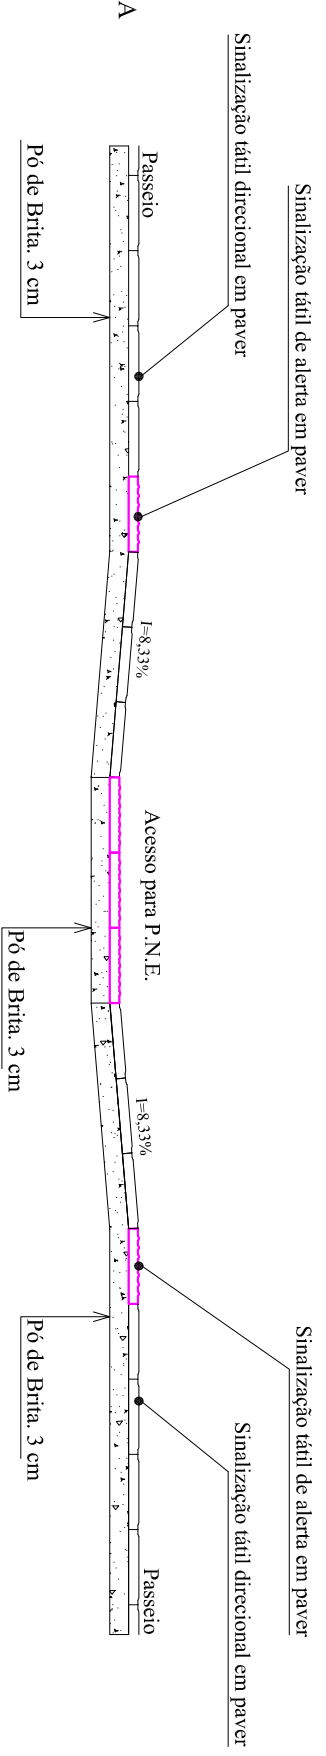


CORTE AA
Sinalização tátil nos rebaxamentos das calçadas

Sem escala

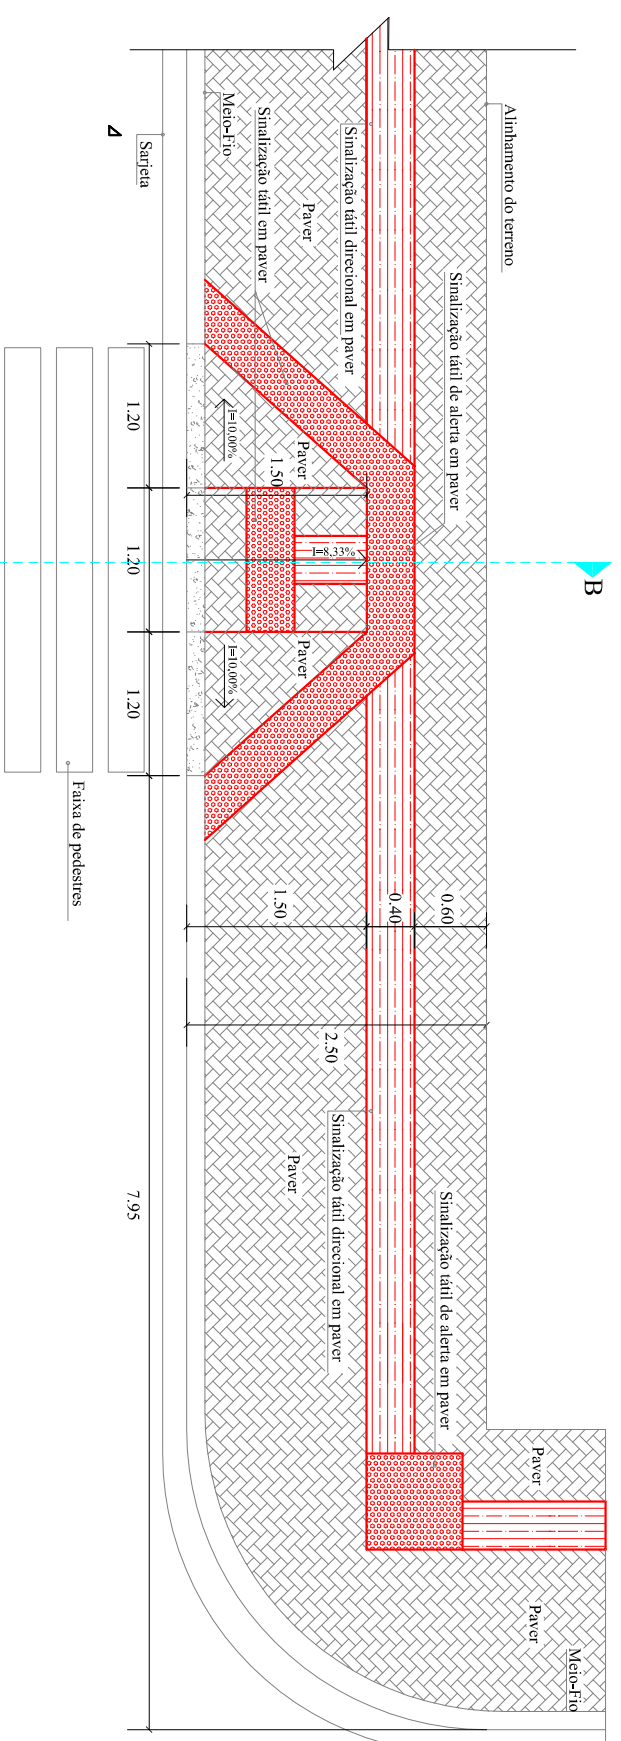


Vista Superior
Sinalização tátil nos rebaxamentos das calçadas de 2,50 m de largura

Sem escala

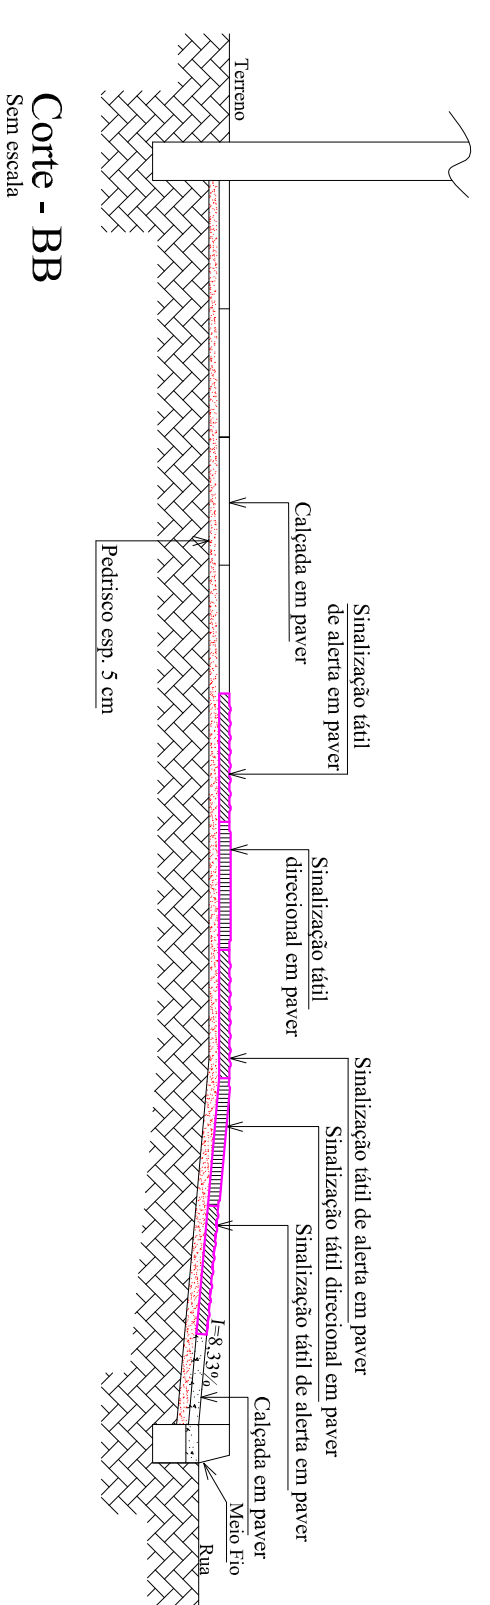


Corte - BB

Sem escala

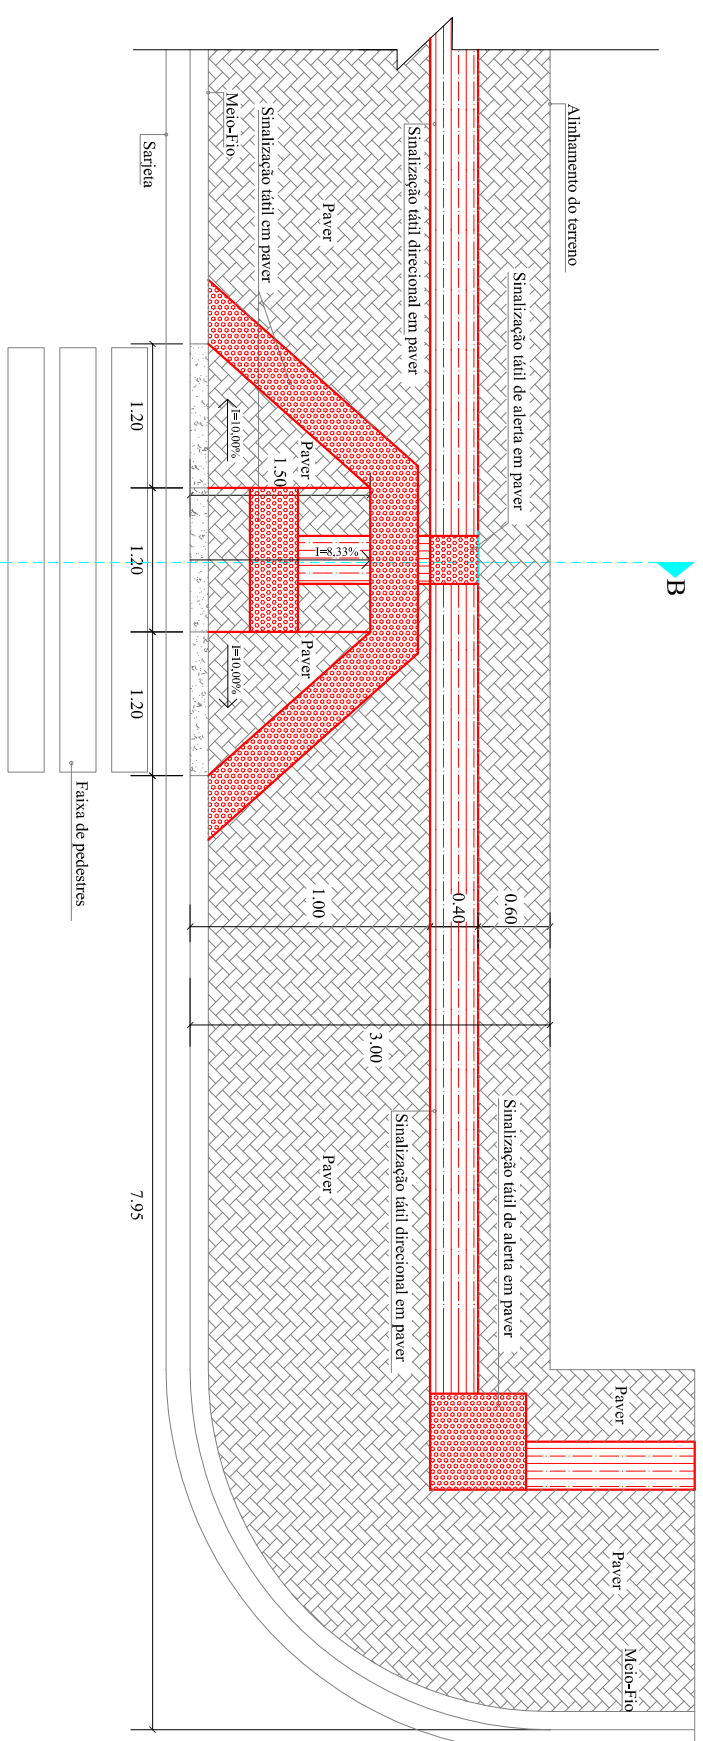

Vista Superior
Sinalização tátil nos rebaxamentos das calçadas de 3,00 m de largura

Sem escala

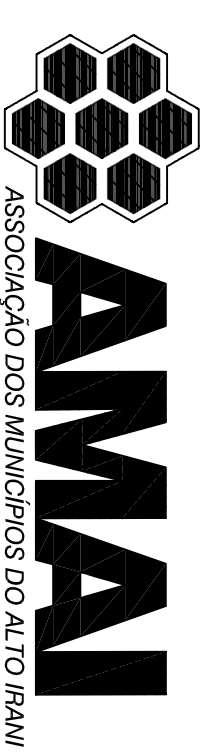

ASSOCIAÇÃO DOS MUNICÍPIOS DO ALTO ITANI

DETALHAMENTO DOS PASSEIOS

OBRRA:			
MUNICÍPIO: Marema			
LOCAL: Cidade		ESCALA:	
		DATA: 04/2014	
PROPRIETÁRIO: Município de Marema		RESP. LEVANTAMENTO:	
		RESP. TÉCNICO:	