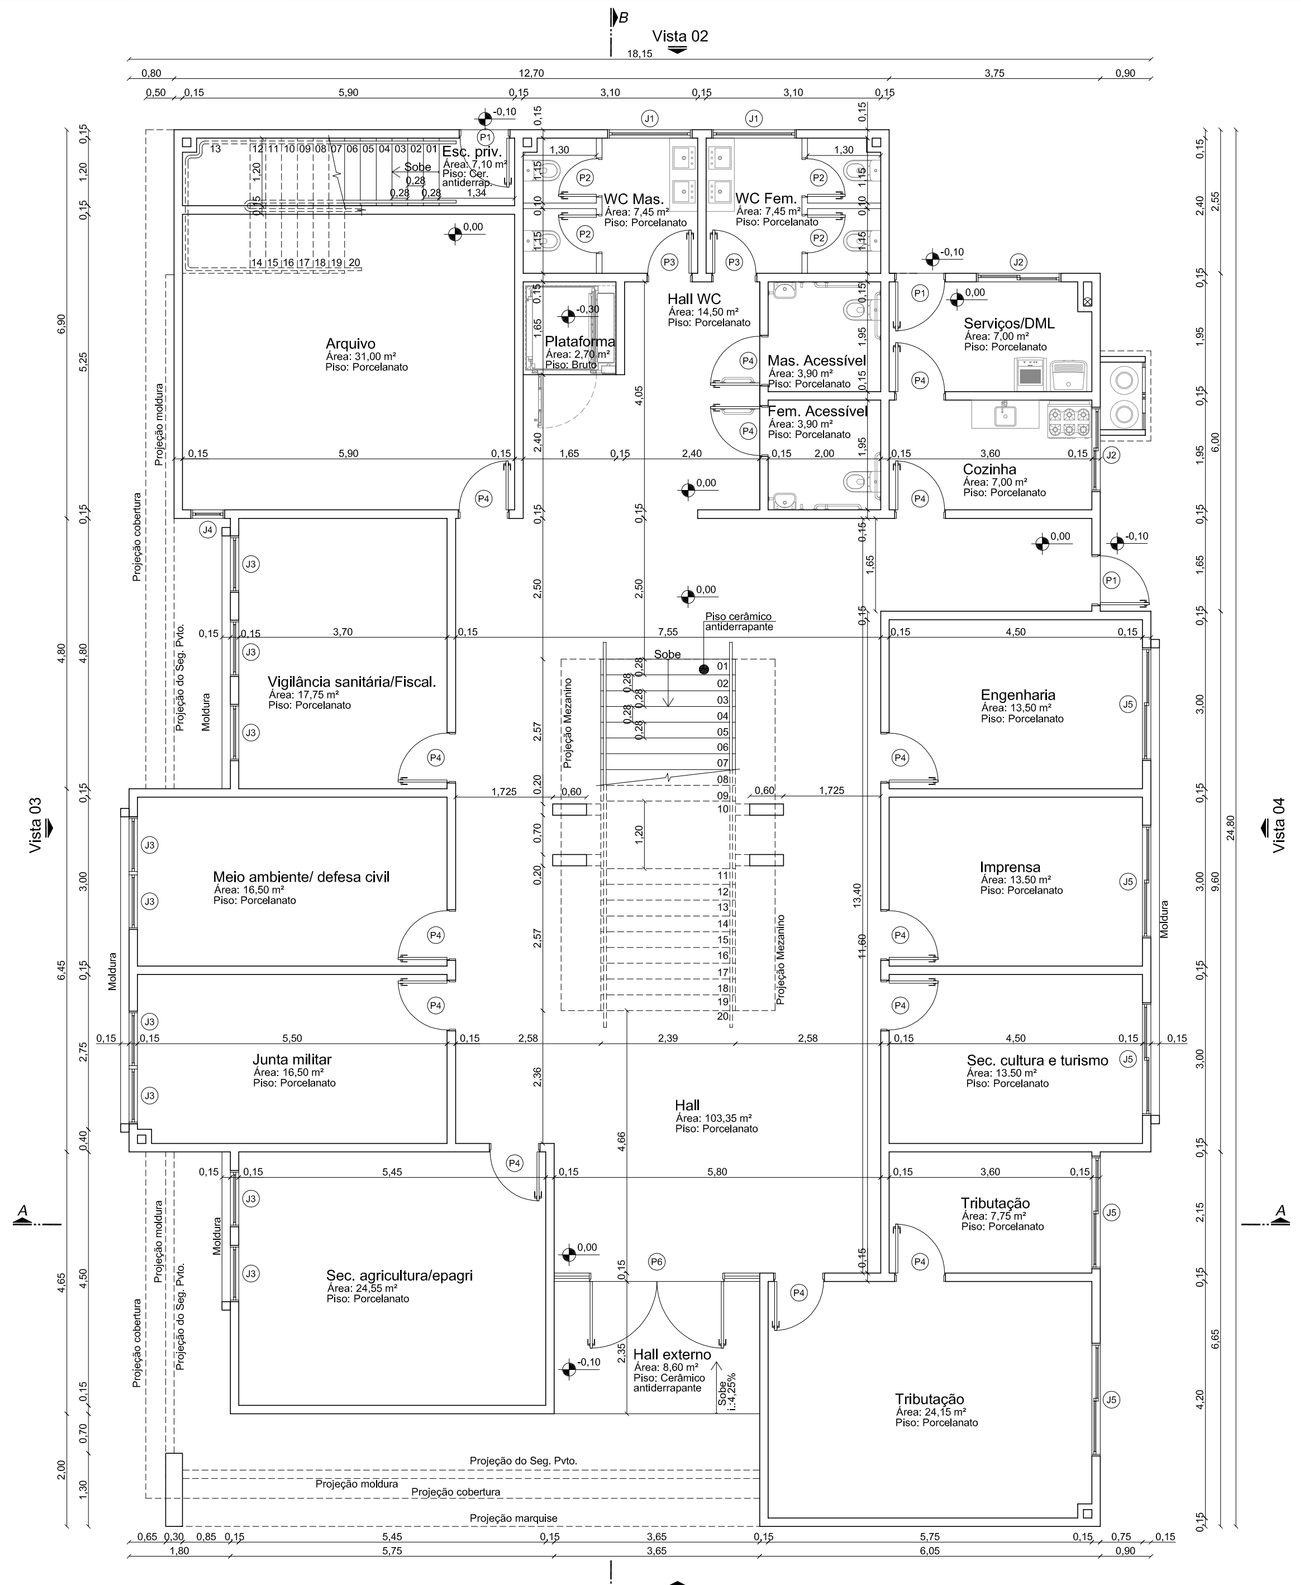

Planta Baixa Técnica - Pavimento Térreo
Esc.: 1/75

Planta Baixa Técnica - Segundo Pavimento
Esc.: 1/75

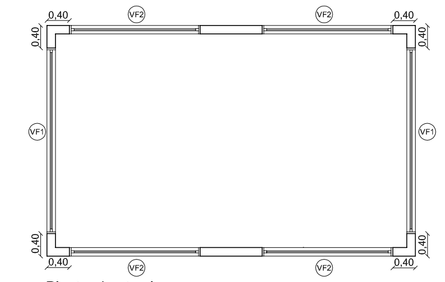

Planta - Lanternim
Esc.: 1/75

Detalhe - Moldura Janelas
Esc.: Sem Escala

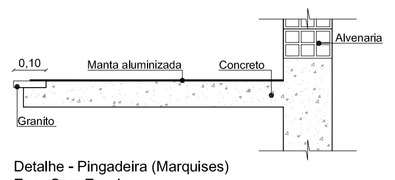

Detalhe - Pingadeira (Marquises)
Esc.: Sem Escala

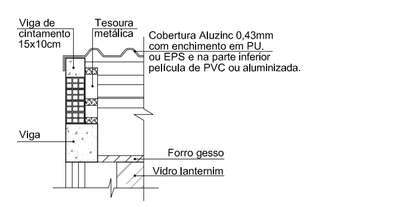

Detalhe - Cobertura / Forro (Lanternim)
Esc.: Sem Escala

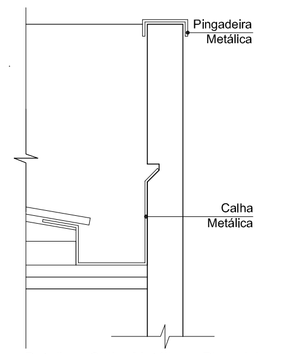

Detalhe - Calha Metálica e Pingadeira (Platibanda)
Esc.: Sem Escala

TABELA DE ESQUADRIAS

COD	TIPO	LARGURA	ALTURA	PARAPEITO	MATERIAL	QTD
J1	Janela maxi-ar	150	70	170	Alumínio e Vidro	5
J2	Janela de correr 2 folhas	150	130	110	Alumínio e Vidro	4
J3	Janela maxi-ar	100	130	110	Alumínio e Vidro	29
J4	Janela maxi-ar	60	130	110	Alumínio e Vidro	1
J5	Janela de correr 2 folhas	200	130	110	Alumínio e Vidro	10
P1	Porta de abrir	90	240	-	Alumínio	3
P2	Porta de abrir	70	160	-	Alumínio	8
P3	Porta de abrir	80	210	-	Madeira	6
P4	Porta de abrir	90	210	-	Madeira	28
P5	Porta de correr	90	210	-	Madeira	1
P6	Porta de abrir 2 folhas	365	290	-	Alumínio e Vidro	1
P7	Porta de abrir	80	150	-	Alumínio	1
A1	Alçapão	80	80	-	Alumínio	1
VF1	Vidro Fixo 8mm	330	120	Lanternim	Alumínio e vidro	2
VF2	Vidro Fixo 8mm	230	120	Lanternim	Alumínio e vidro	4

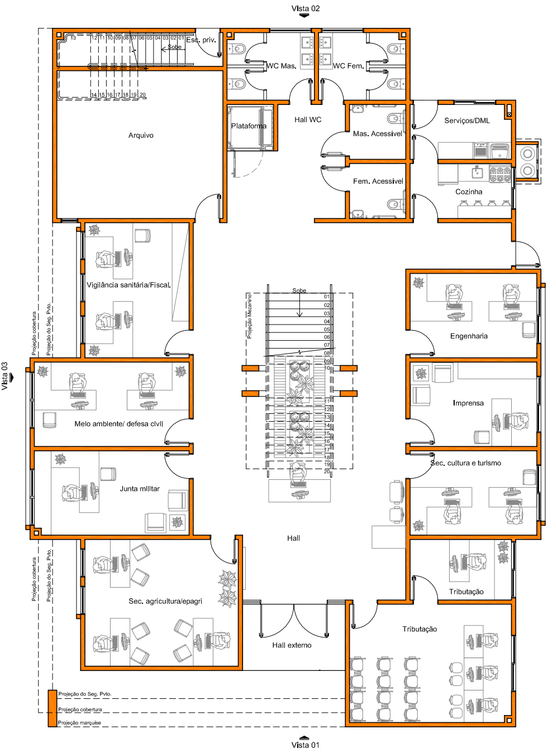

Planta Baixa Layout - Pavimento Térreo
Esc.: 1/150

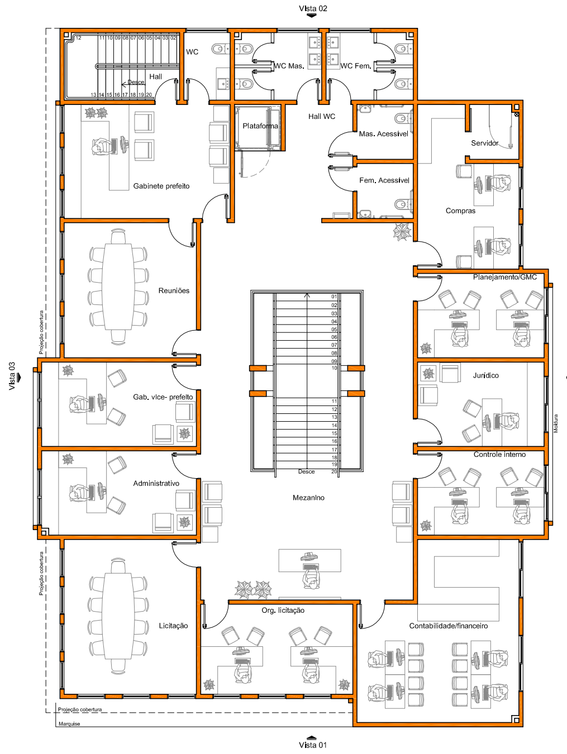

Planta Baixa Layout - Segundo Pavimento
Esc.: 1/150

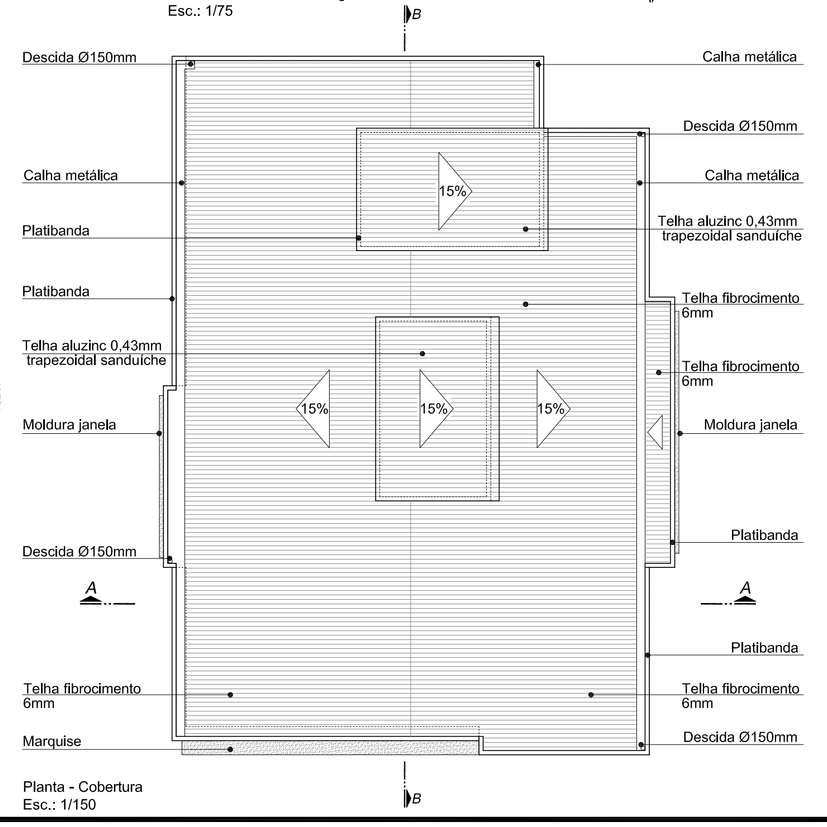

Planta - Cobertura
Esc.: 1/150

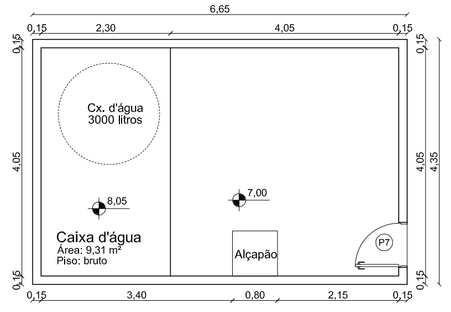

Planta - Pavimento Barrilete
Esc.: 1/75

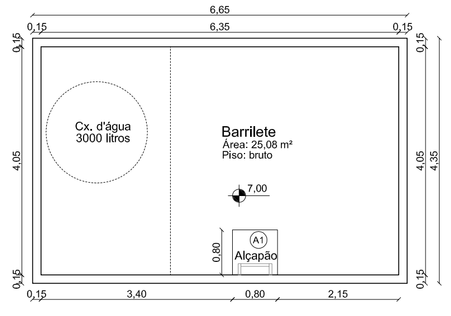

Planta - Pavimento Reservatório
Esc.: 1/75

PROJETO ARQUITETÔNICO

AMAI
ASSOCIAÇÃO DOS MUNICÍPIOS DO ALTO IRANI

Obra:
CENTRO ADMINISTRATIVO MUNICIPAL
Rua José Gaspari, s/nº - Marema/SC

Data: 01/2018

Escala: Indicada

Área: 749,40m²

Desenho: Laureane

Resp. Técnico:
Ricardo Conte - Engenheiro Civil - CREA/SC 53736-6

Município:
Marema - SC

Especificação:
Planta Baixa Técnica - Pavimento Térreo
Planta Baixa Técnica - Segundo Pavimento
Planta Baixa Layout - Pavimento Térreo
Planta Baixa Layout - Segundo Pavimento
Planta - Pavimento Barrilete
Planta - Pavimento Reservatório
Planta - Lanternim
Planta - Cobertura
Detalhes
Tabela de Esquadrias

Prancha: ARQ-02