

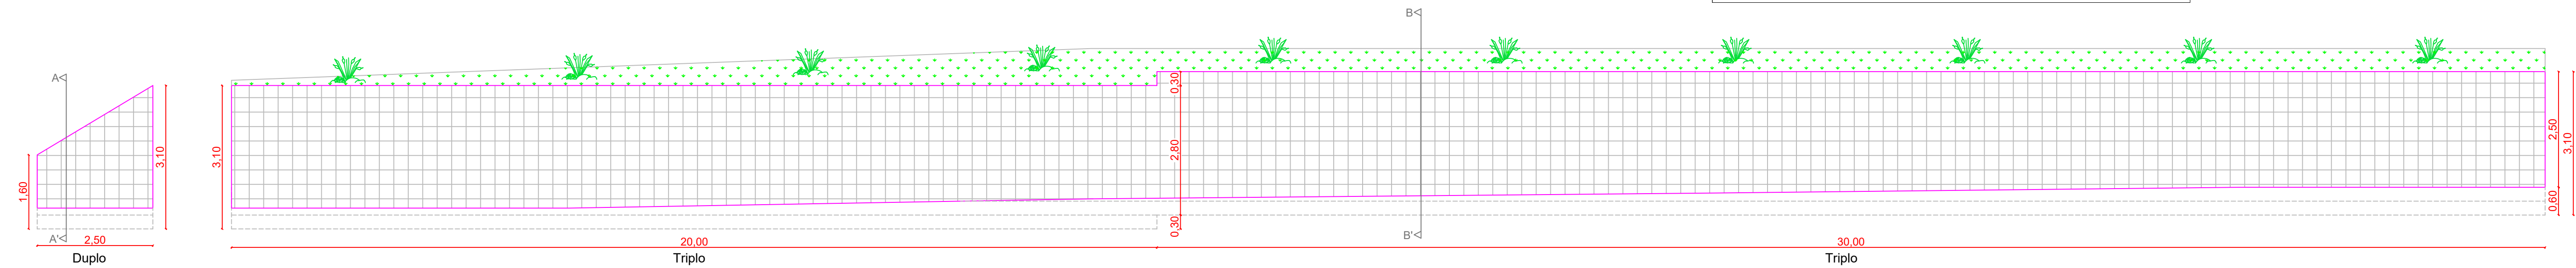
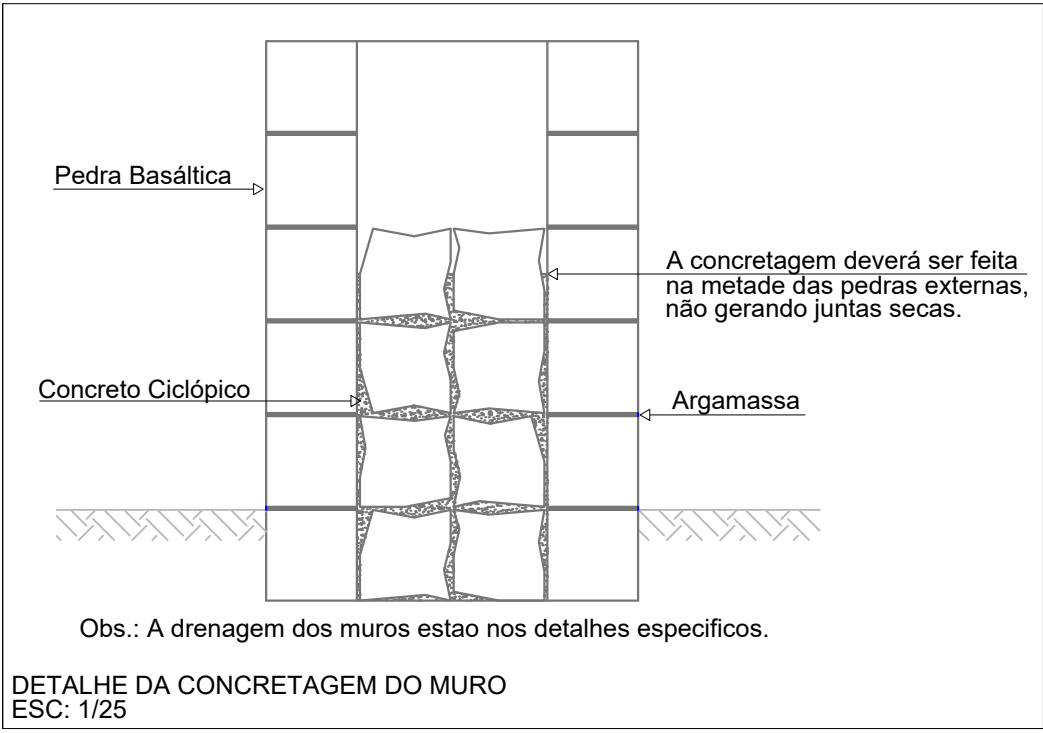


Planta baixa do muro de pedras  
Esc: 1/75

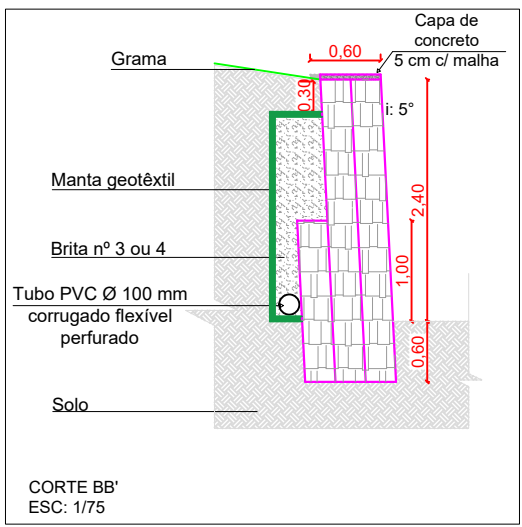

Vista frontal do muro de pedras  
Esc: 1/75

## MURO DE PEDRAS BASÁLTICAS

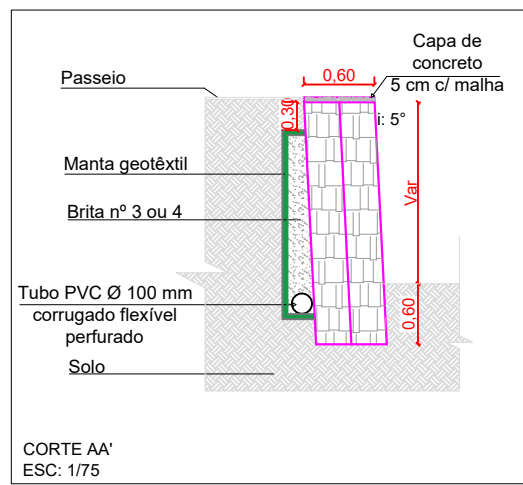

Obra:	MURO DE PEDRAS BASÁLTICAS MAREMA/SC	Data:	08/2020
Resp. Técnico:	Tânia Mara Baldissera - Engenheira Civil - CREA/SC 133.907-5	Escala:	Indicada
Município:	Marema/SC	Área:	160,90 m²
Especificação:	Planta baixa Cortes Detalhes	Desenho:	
		Prancha:	MUR 01/01