


DADOS:
 TERRENO URBANO (PARTE DA CHÁCARA Nº 01)
 DIMENSÕES: 60,00m x 100,00m
 ÁREA TOTAL: 6.000,00m²
 PROPRIETÁRIO: MUNICÍPIO DE MAREMA-SC
 MATRÍCULA Nº 18.410
 ÁREA DA EDIFICAÇÃO: 1.228,08m²

01 PLANTA DE SITUAÇÃO
 ESCALA: 1/1.000

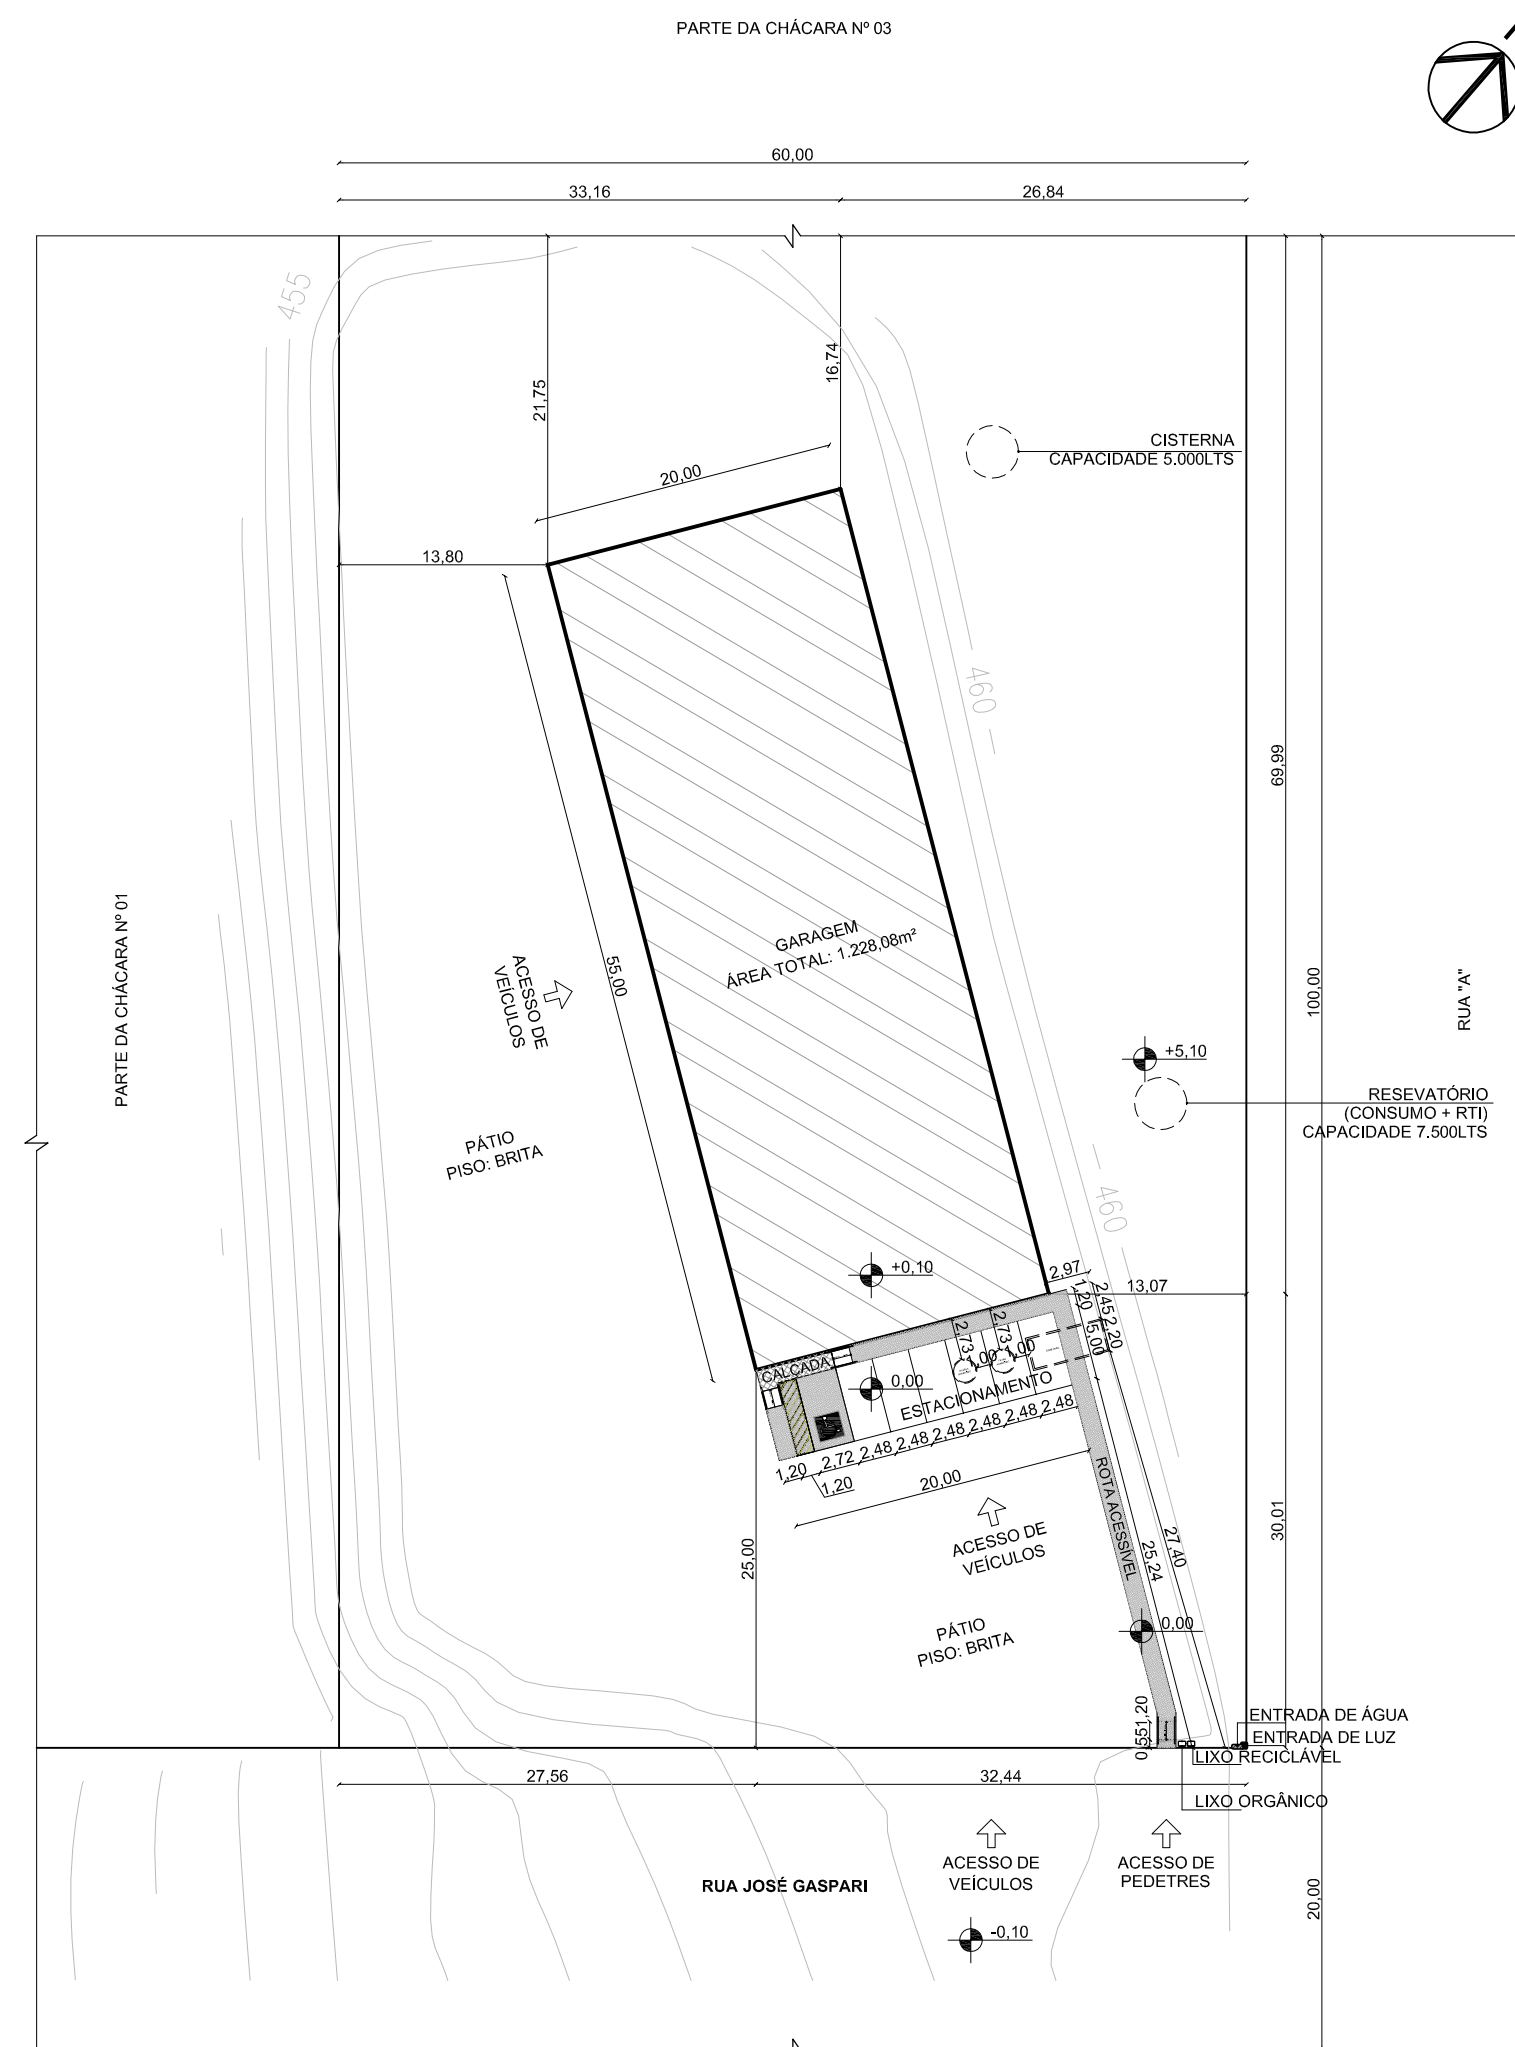


OBSERVAÇÃO: A EDIFICAÇÃO ESTÁ DISTANTE MAIS DE 30,00 METROS DE QUALQUER LAJEADO, RIO OU CÓRREGO CANALIZADO OU NAO.

02 PLANTA DE LOCAÇÃO
 ESCALA: 1/500

QUADRO DE ÁREAS

ÁREA DO LOTE	6.000,00m²
PAVIMENTO TÉRREO	1.100,00m²
MEZANINO	128,08m²
ÁREA TOTAL CONSTRUÍDA	1.228,08m²
TAXA DE OCUPAÇÃO	18,33%
COEFICIENTE DE APROVEITAMENTO	0,20

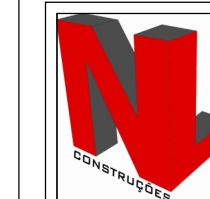

NL CONSTRUÇÕES LTDA
 CREA nº 030.555-2

Endereço:
 Rua Carlos Gomes, 146
 Centro - Nova Erechim/SC
 Contato:
 obras@nlconstrucoes.net.br
 (49) 3333-0147

RESERVADO AOS ÓRGÃOS DE APROVAÇÃO/OBSERVAÇÕES IMPORTANTES:

PROJETO:
 Edificação para alojamento de máquinas e veículos da
 Administração Municipal de Marema/SC

ARQ

PROPRIETÁRIO:
 Município de Marema/SC

TIPO:
 GARAGEM

ENDEREÇO DA OBRA:
 Rua José Gaspari esquina com Rua "A"

CIDADE:
 MAREMA

IND. DE APROV.:	TAXA DE OCUPAÇÃO:	ÁREA PAV. TERREO:	ÁREA MEZANINO:	ÁREA TOTAL:	DATA:
0,20	18,33%	1.100,00m²	128,08m²	1.228,08m²	06/10/2014

CONTEUDO DA PRANCHA:
 PLANTA DE SITUAÇÃO/PLANTA DE LOCAÇÃO/QUADRO DE ÁREAS

ESCALA:
 INDICADA

DESENHO:
 DAYANA M. CASSOL ZANELLA

CÓPIA DIGITAL:
 NLCONSTRUÇÕES/PROJETOS/2014/MAREMA/ARQUITETONICO

FRANCHA:
01/10

CONTROLE DE VERSÃO:

VERSÃO:	ÚLTIMA ATUALIZAÇÃO EM:	OBSERVAÇÃO:
01	03/11/2014	

ASSINATURAS:

NEDIO ANTÔNIO CASSOL Engenheiro Civil CREA nº 015.926-1	DAYANA M. CASSOL ZANELLA Arquiteta e Urbanista CAU nº A59369-9	MUNICÍPIO DE MAREMA/SC Proprietário CNPJ: 78.509.072/0001-56
---	--	--