


**01**  
FACHADA SUDESTE  
ESCALA: 1/75

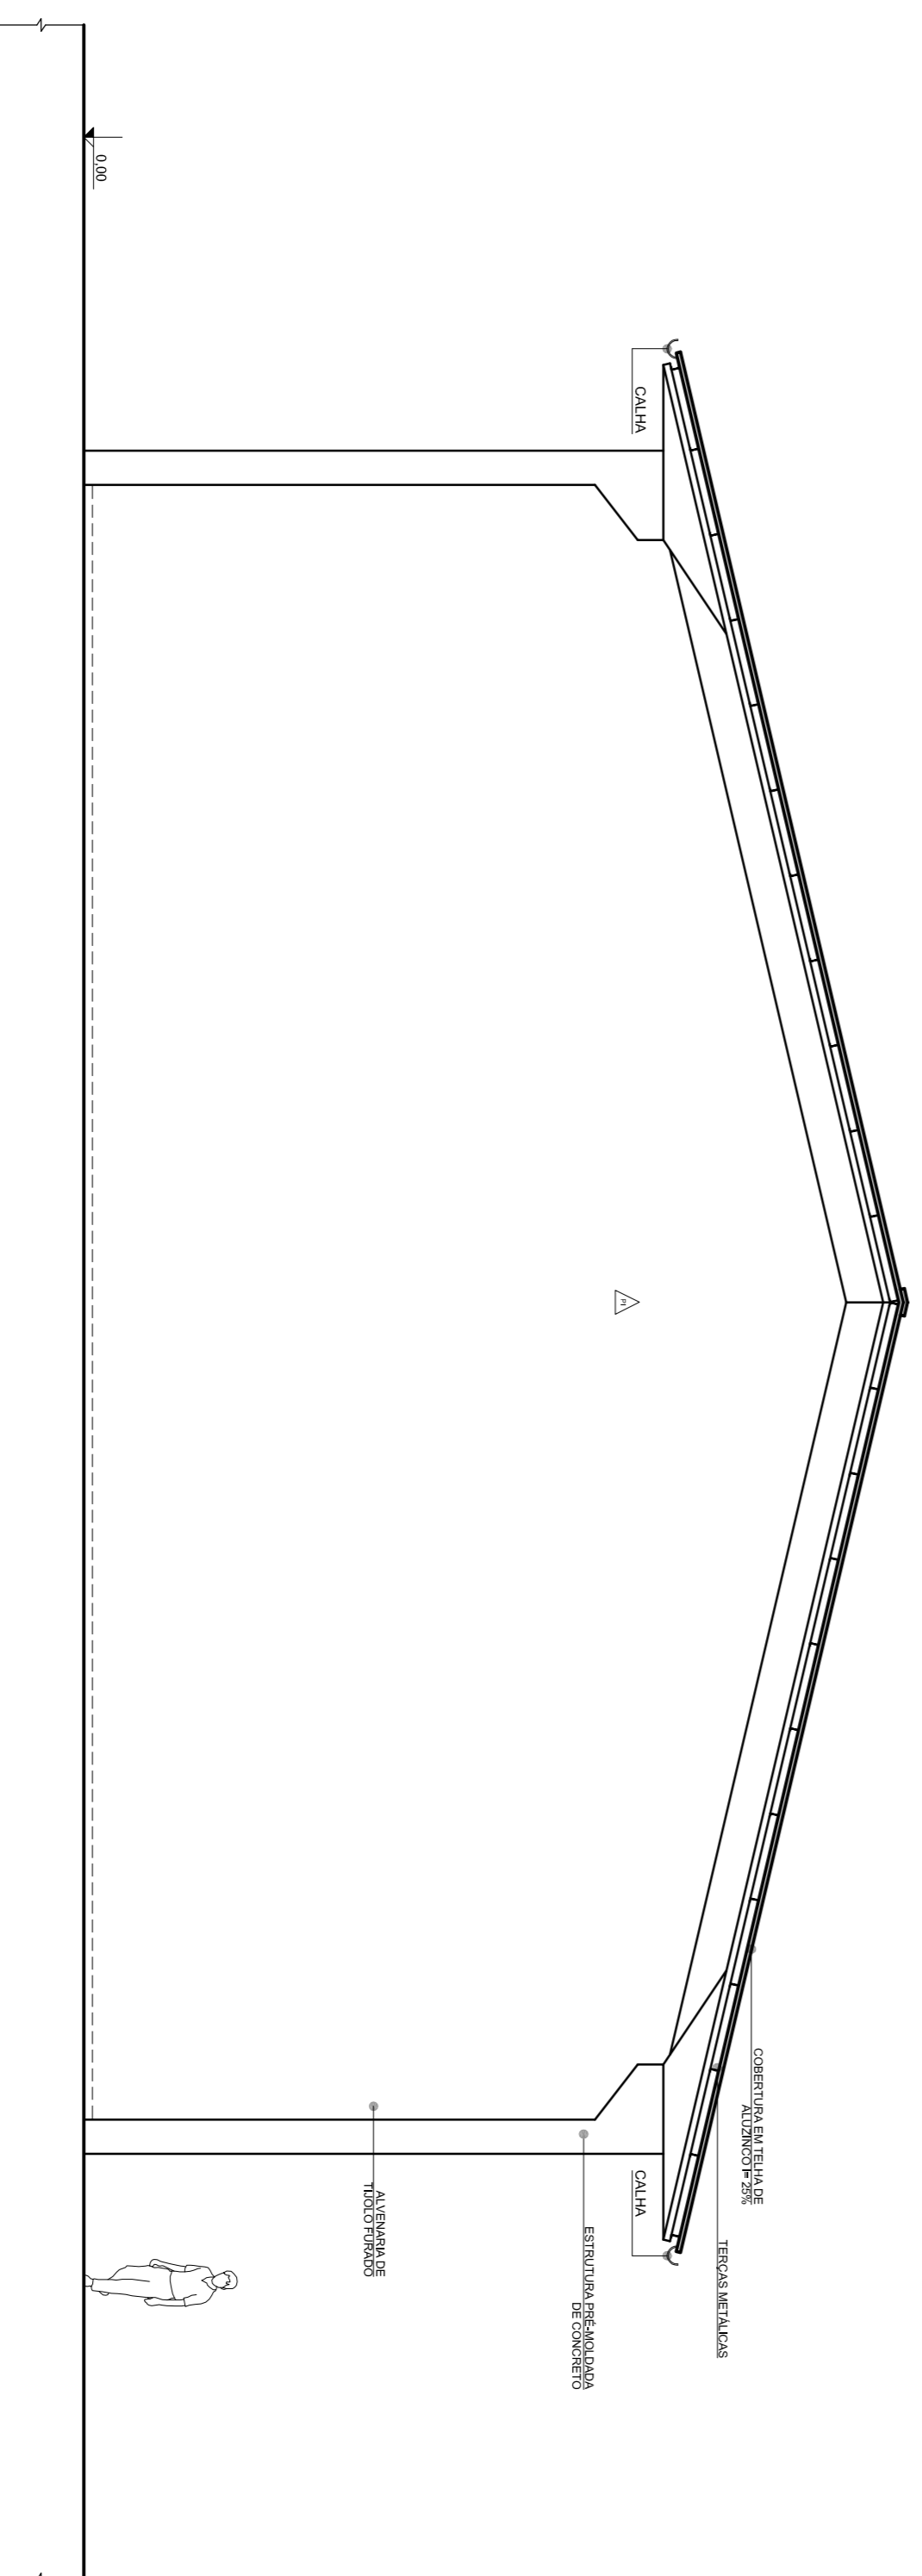

**02**  
FACHADA NOROESTE  
ESCALA: 1/75

**NL CONSTRUÇÕES LTDA**  
CREA nº 030.555-2

Endereço:  
Rua Carlos Gomes, 146  
Centro - Nova Erechim/SC  
Contato:  
nl@nlconstrucoes.com.br  
(49) 3353-0147

RESERVADO AOS ÓRGÃOS DE APROVAÇÃO/SEMPANHAS IMPORTANTES

<b>PROJETO:</b> Edificação para alojamento de máquinas e veículos da Administração Municipal de Marema/SC		<b>ARQ</b>	
<b>PROPRIETÁRIO:</b> Município de Marema/SC	<b>TIPO:</b> GARAGEM	<b>GRUPO:</b> MAREMA	<b>DATA:</b> 06/10/2014
<b>ENDEREÇO DO TERRENO:</b> Rua José Gaspar esquina com Rua "A"	<b>ÁREA DO TERRENO:</b> 18,33%	<b>ÁREA ÚTIL TERRENO:</b> 1.100,00m <sup>2</sup>	<b>ÁREA TOTAL:</b> 1.228,08m <sup>2</sup>
<b>CONTÊUDO DA PERMISSÃO:</b> FACHADA SUDESTE/FACHADA NOROESTE	<b>ESCALA:</b> INDICADA		

<b>PROJETADE:</b> DAYANA M. CASSOL ZANELLA	<b>PROJETO:</b> 08/10
<b>COPY DIGITAL:</b> NLCONSTRUÇÕES/PROJETOS/2014/MAREMA/ARQUITETONICO	
<b>CONTROLE DE VERSÃO:</b> VERSÃO: 01 ÚLTIMA ATUALIZAÇÃO EM: 03/11/2014	<b>OBSERVAÇÃO:</b>

<b>ASSINANTO(A):</b> NEDIO ANTONIO CASSOL Engenheiro Civil CREM nº 013335-1	<b>PROJETADE:</b> DAYANA M. CASSOL ZANELLA Arquiteta e Urbanista CRA nº 463939-9	<b>MUNICÍPIO DE MAREMA/SC</b> Proprietário CNPJ nº 76.599.072/0001-56
--	---	---