


Resumo Apo Cobertura Vigas	Comp. total (m)	Peso+10% (kg)	Total
CA-50-A Ø8	60,8	26	
Ø10	191,5	132	
Ø12,5	253,2	273	
Ø16	21,8	38	469
CA-60-B Ø4,2	551,4	66	
Ø5	28,0	5	71
Total			540

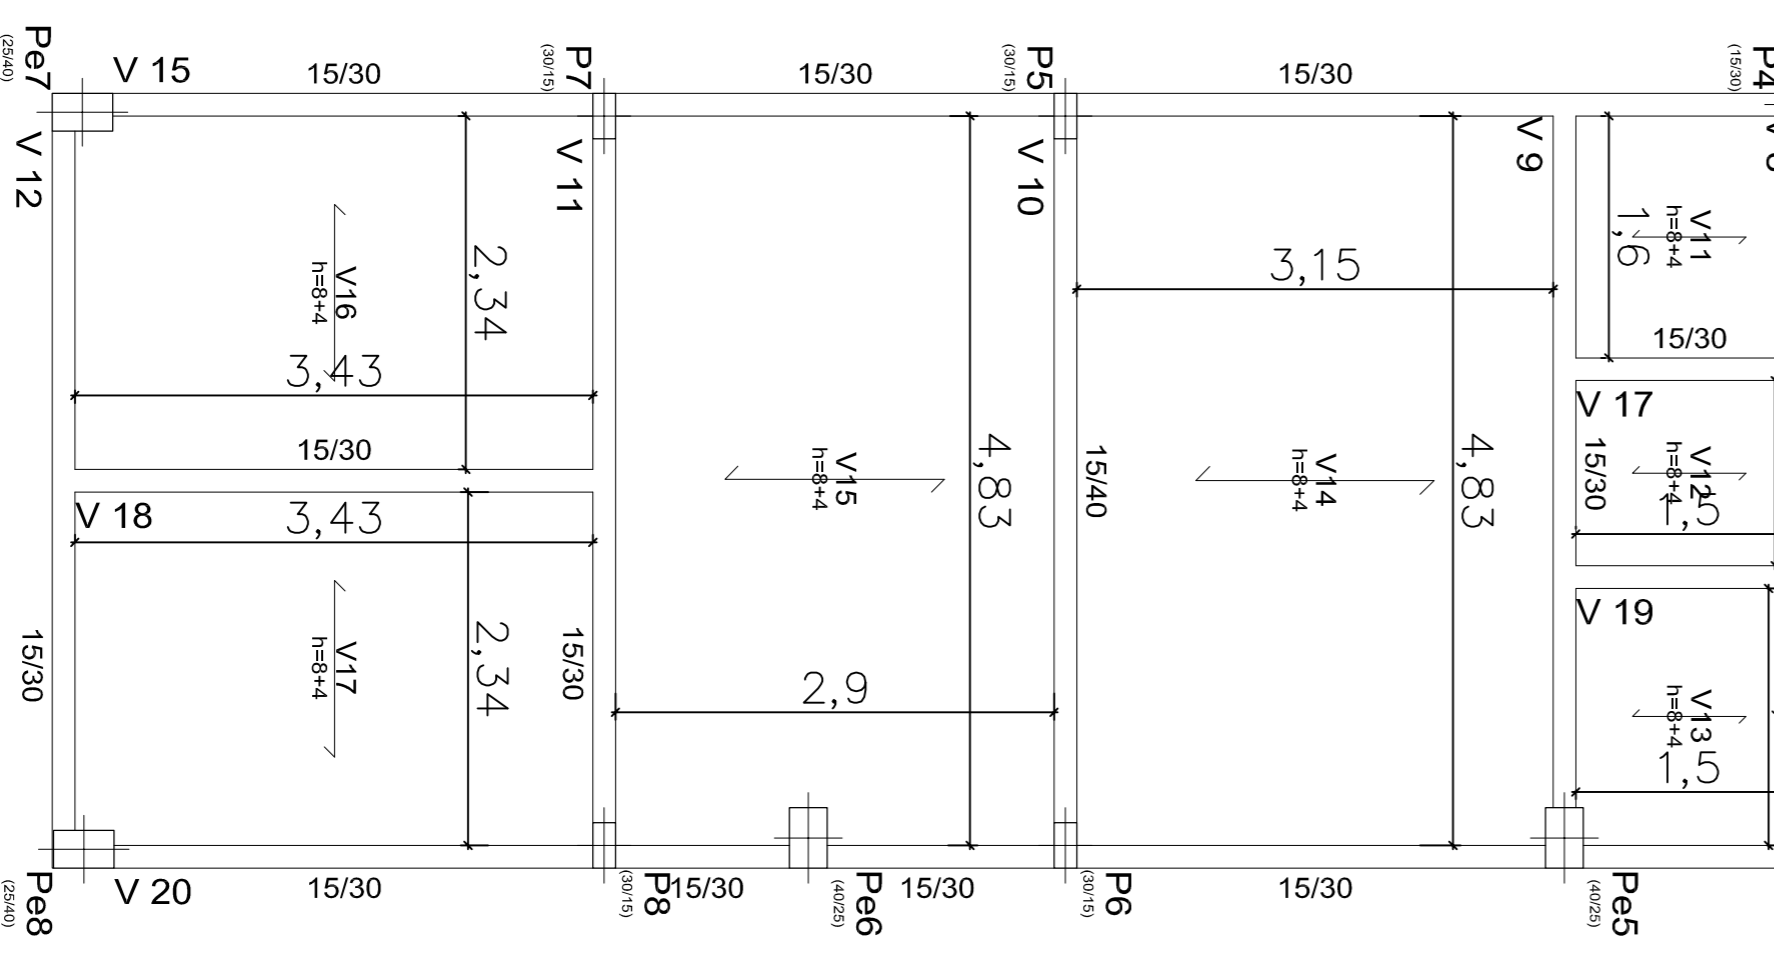

01 DETALHAMENTO VIGAS COBERTURA MOLDADAS IN LOCO
ESCALA: 1/50

02 PLANTA DE FORMAS COBERTURA
ESCALA: 1/50

NL CONSTRUÇÕES LTDA
CREIA Nº 030.555-2

Endereço: Rua Carlos Gomes, 146
Centro - Nova Erechim/SC
Contato: (49) 3533-9147
contato@nlconstrucoes.com.br

RESERVADO AOS DIGNOS DE APROVAÇÃO/SERVIÇOS IMPORTANTES

PROJETO: Edificação para alojamento de máquinas e veículos da Administração Municipal de Marema/SC

PROPRIETÁRIO: Município de Marema/SC

ENDEREÇO DO TERRENO: Rua José Gaspari esquina com Rua "A"

ÁREA DE APROVAÇÃO: 18,33%

ÁREA ÚTIL: 1.100,00m²

ÁREA CONSTRUIDA: 1.228,08m²

DATA: 06/10/2014

PROFIS: GARAGEM

PROFIS: MAREMA

INDICADA

PROJETO: 07/107

DATA: 03/11/2014

PROFIS: 01

PROPRIETÁRIO: MUNICÍPIO DE MAREMA/SC

PROJETO: 07/107

DATA: 03/11/2014

PROFIS: 01