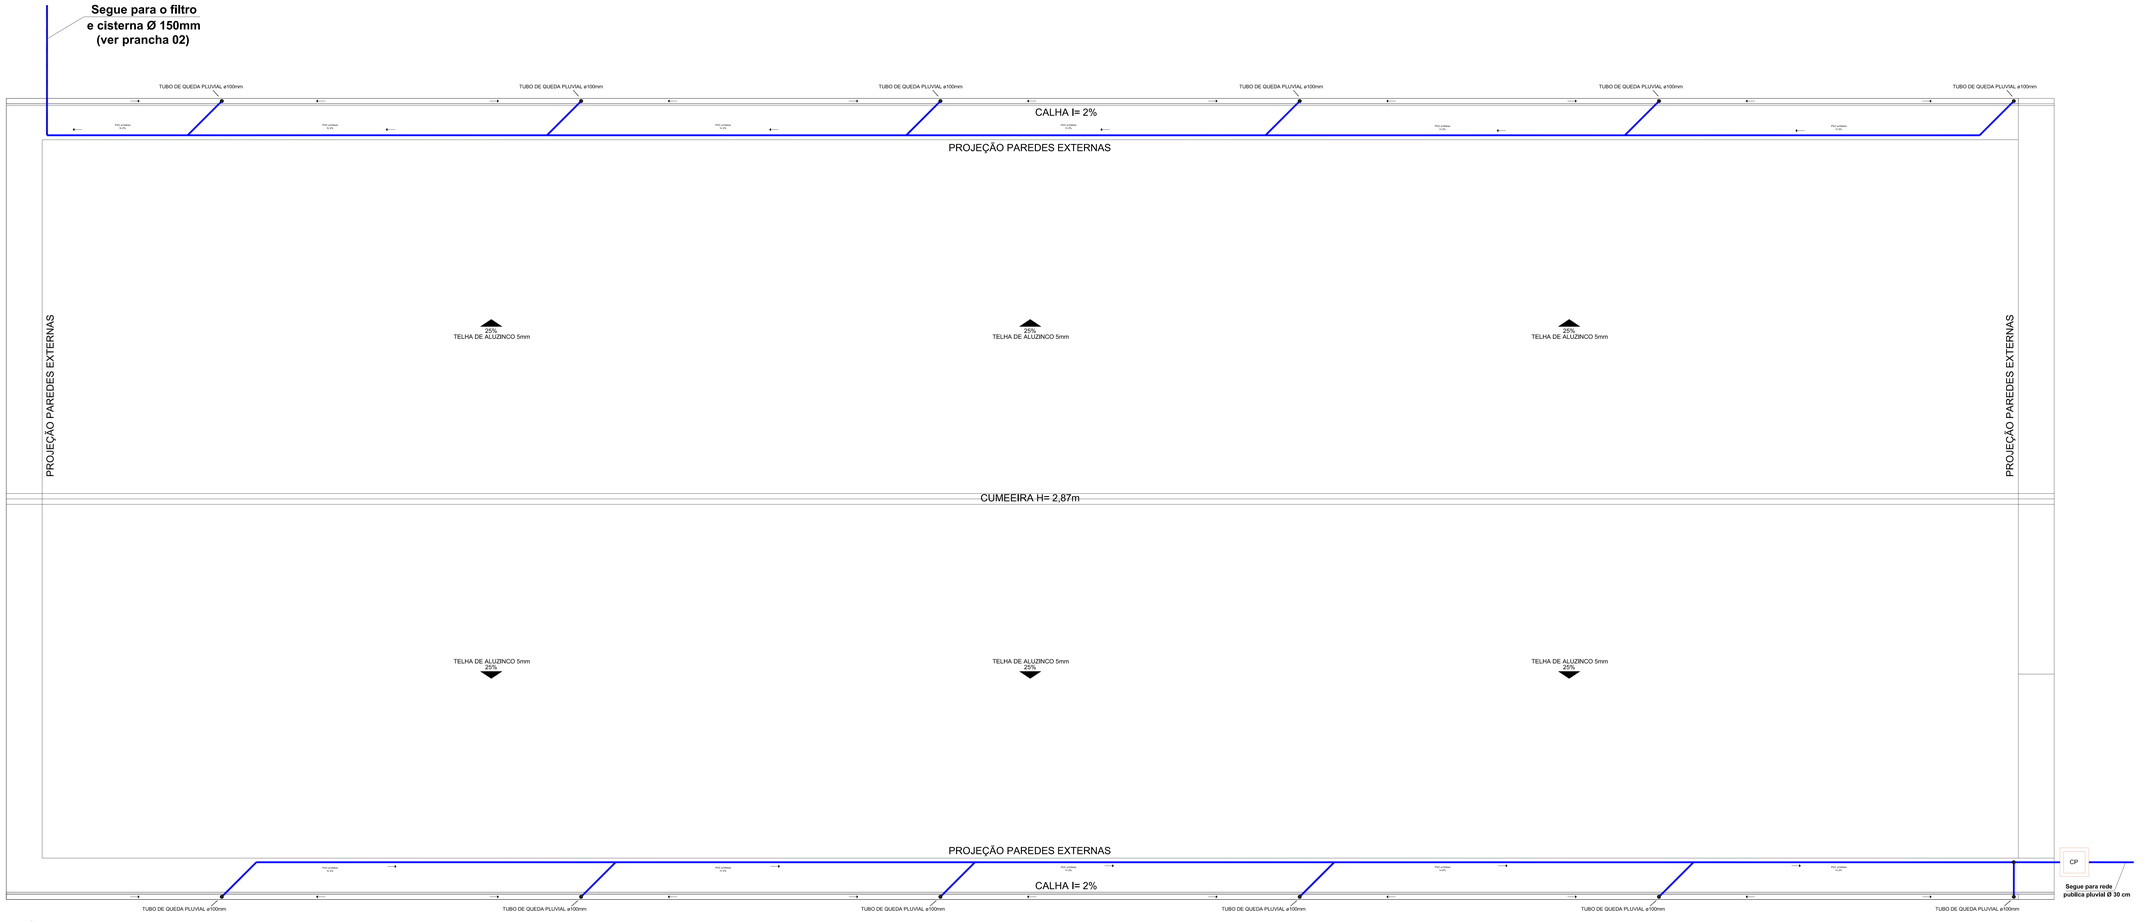

LEGENDA PLUVIAL

- TUBULAÇÃO EM PVC - Ø VER EM PROJETO
- PRUMADA DE ÁGUA PLUVIAL
- INDICAÇÃO DE PRUMADA
- SENTIDO DO FLUXO

01 PLANTA BAIXA PLUVIAL
ESCALA: 1/50

NL CONSTRUÇÕES LTDA
CREA nº 030.555-2

Endereço:
Rua Carlos Gomes, 146
Centro - Nova Erechim/SC
Contato:
(49) 33330@bomsinalvv2es.net.br
(49) 33330-0147

RESERVADO AOS ÓRGÃOS DE APROVAÇÃO/OBSERVAÇÕES IMPORTANTES:

PROJETO:
Edificação para alojamento de máquinas e veículos da Administação Municipal de Maremá/SC

PLV

PROPRIETÁRIO:
Município de Maremá/SC

TIPO:
GARAGEM

ENDEREÇO DA OBRA:
Rua José Gaspari esquina com Rua "A"

IDADE:
MAREMA

NÚMERO DE APTOS:	TAXA DE OCUPAÇÃO:	ÁREA PAVIMENTO TÉRREO:	ÁREA MEZANINO:	ÁREA TOTAL:	DATA:
0,20	18,33%	1.100,00m²	128,08m²	1.228,08m²	06/10/2014

CONTEÚDO DA PRANCHA:
PLANTA BAIXA PLUVIAL

ESCALA:
INDICADA

DESENHO:
LUCIANO DOS SANTOS

CÓPIA DIGITAL:
NL\CONSTRUÇÕES\PROJETOS\2014\MAREMA\PLUVIAL

PRANCHA:
01/02

CONTROLE DE VERSÃO:

VERSÃO:	ÚLTIMA ATUALIZAÇÃO EM:	OBSERVAÇÃO:
01	03/11/2014	

RESPONSÁVEIS:

NEDIO ANTÔNIO CASSOL
ENGENHEIRO CIVIL
CREA Nº 070.520-1

DAYANA M. CASSOL ZANELLA
ARQUITETA E URBANISTA
CAU Nº A68369-9

MUNICÍPIO DE MAREMÁ/SC
PROPRIETÁRIO
CNPJ n. 78.500.072/0001-56

Obra 1: Valparaíso