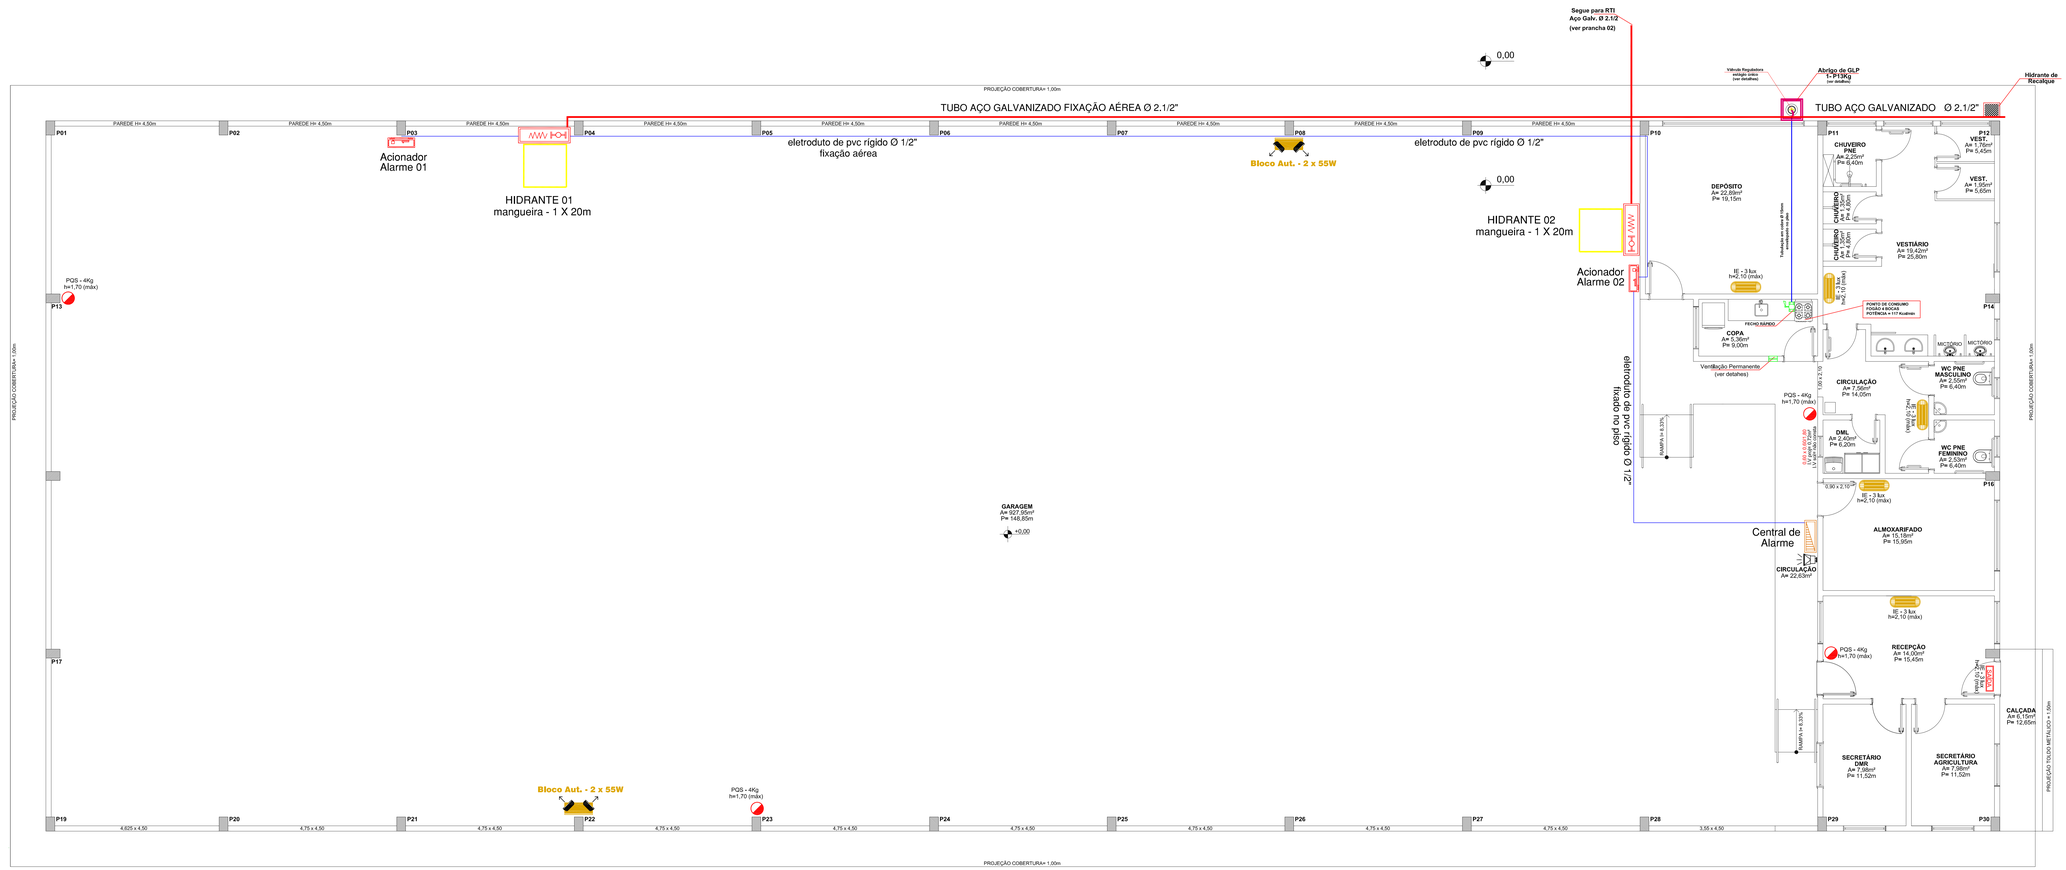

01 PLANTA BAIXA PREVENTIVO
ESCALA: 1/50

PREVENTIVO DE INCÊNDIO

SIMBOLOGIA

	EXTINTOR PÓ QUÍMICO SECO - 4 Kg (cap. ext. mín.) - PQS - altura de instalação = 1,70 máx
	EXTINTOR GÁS CARBÔNICO - 6 Kg (cap. ext. mín.) - CO2 - altura de instalação = 1,70 máx
	QUADRO DE SINALIZAÇÃO SOBRE O PISO - dimensões 1m de lado (ver detalhes)
	SISTEMA DE ALARME - ACIONADOR MANUAL C/ SOMADRIADOR ACOPLADO
	SENSOR/DETECTOR DE FUMAÇA
	SISTEMA DE ALARME - CENTRAL (CIA)
	SIRENE ELETRÔNICA COM ALTO NÍVEL DE RUÍDO (PRESSÃO SONORA 110db)
	ILUMINAÇÃO DE EMERGÊNCIA - BLOCO AUTÔNOMO - 2x55W - altura de instalação = 2,50m
	ILUMINAÇÃO DE EMERGÊNCIA - BLOCO AUT. - 2x9W - 2 lux - altura de instalação = 2,10 máx
	AL - SINALIZADOR DE SAÍDA - altura de instalação = 2,10 máx
	ROTAS DE FUGA
	PLACA INDICATIVA - NÚMERO DO PAVIMENTO
	TUBULAÇÃO DA REDE DE HIDRANTE 2 1/2"
	HIDRANTE DE PAREDE C/ ABRIGO PARA MANGUEIRAS - 2x 15,00 metros
	HIDRANTE DE RECALQUE
	TUBULAÇÃO DE GLP COBRE Ø15mm CLASSE "K" - ENVELOPADO E EMBUTIDO NO PISO
	PONTO DE CONSUMO GLP - FOGÃO RESIDENCIAL - 4 BOCAS - POTÊNCIA 117 Kcal/min
	VENTILAÇÃO PERMANENTE INFERIOR

QUADRO DE ÁREAS	
ÁREA DO LOTE	6.000,00m²
PAVIMENTO TERREO	1.100,00m²
MEZANINO	128,08m²
ÁREA TOTAL CONSTRUÍDA	1.228,08m²
TAXA DE OCUPAÇÃO	18,33%
COEFICIENTE DE APROVEITAMENTO	0,20

NL CONSTRUÇÕES LTDA
CREA nº 030.555-2

Endereço:
Rua Carlos Gomes, 146
Centro - Nova Erechim/SC
Contato:
nlconstrucoes@nlconstrucoes.net.br
(49) 33334147

RESERVADO AOS ÓRGÃOS DE APROVAÇÃO/OBSERVAÇÕES IMPORTANTES:

PROJETO:
Edificação para alojamento de máquinas e veículos da Administação Municipal de Maremа/SC

PRV

PROPRIETÁRIO: Município de Maremа/SC
TIPO: GARAGEM
ENDEREÇO DA OBRA: Rua José Gaspari esquina com Rua "A"
CIDADE: MAREMA
INC. DE APROV.:	TAXA DE OCUPAÇÃO:	ÁREA DO TERRENO:	ÁREA MEZANINO:	ÁREA TOTAL:	DATA:
0,20	18,33%	1.100,00m²	128,08m²	1.228,08m²	06/10/2014

CONTEÚDO DA PRANCHA: PLANTA BAIXA PREVENTIVO
ESCALA: INDICADA
DESENHO: LUCIANO DOS SANTOS
CAMINHO DIGITAL: NL/CONSTRUÇÕES/PROJETOS/2014/MAREMA/PREVENTIVO
PRANCHA: **01**/04
CONTROLE DE VERSÃO:

VERSÃO:	ULTIMA ATUALIZAÇÃO EM:	OBSERVAÇÃO:
01	03/11/2014	

RESPONSÁVEIS:

NEDIO ANTÔNIO CASSOL
Engenheiro Civil
CREA nº 070.526-1

DAYANA M. CASSOL ZANELLA
Arquiteta e Urbanista
CAU nº A68369-9

MUNICÍPIO DE MAREMA/SC
Proprietário
CNPJ: 78.500.072/0001-56

Uso e reprodução