




DETALHE DE INSTALAÇÃO DE CAIXA DE INSPEÇÃO TIPO SOLO  
DETALHE 0  
SEM — ESCALA

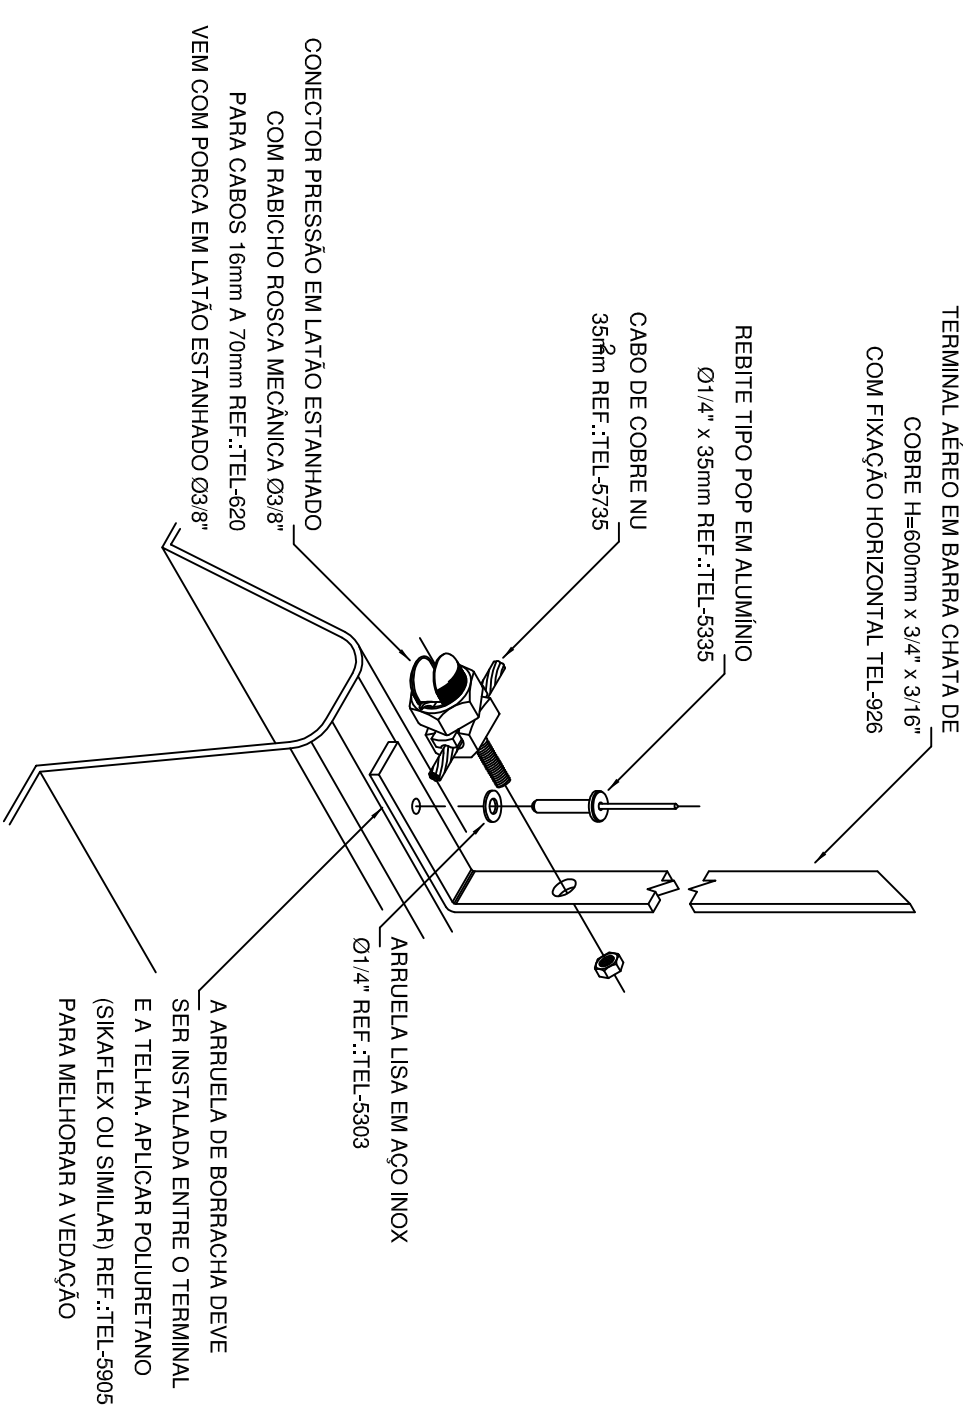

FIXAÇÃO DE TERMINAL AÉREO DE BARRA CHATA EM COBRE EM TELHA METÁLICA  
DETALHE 0  
SEM — ESCALA

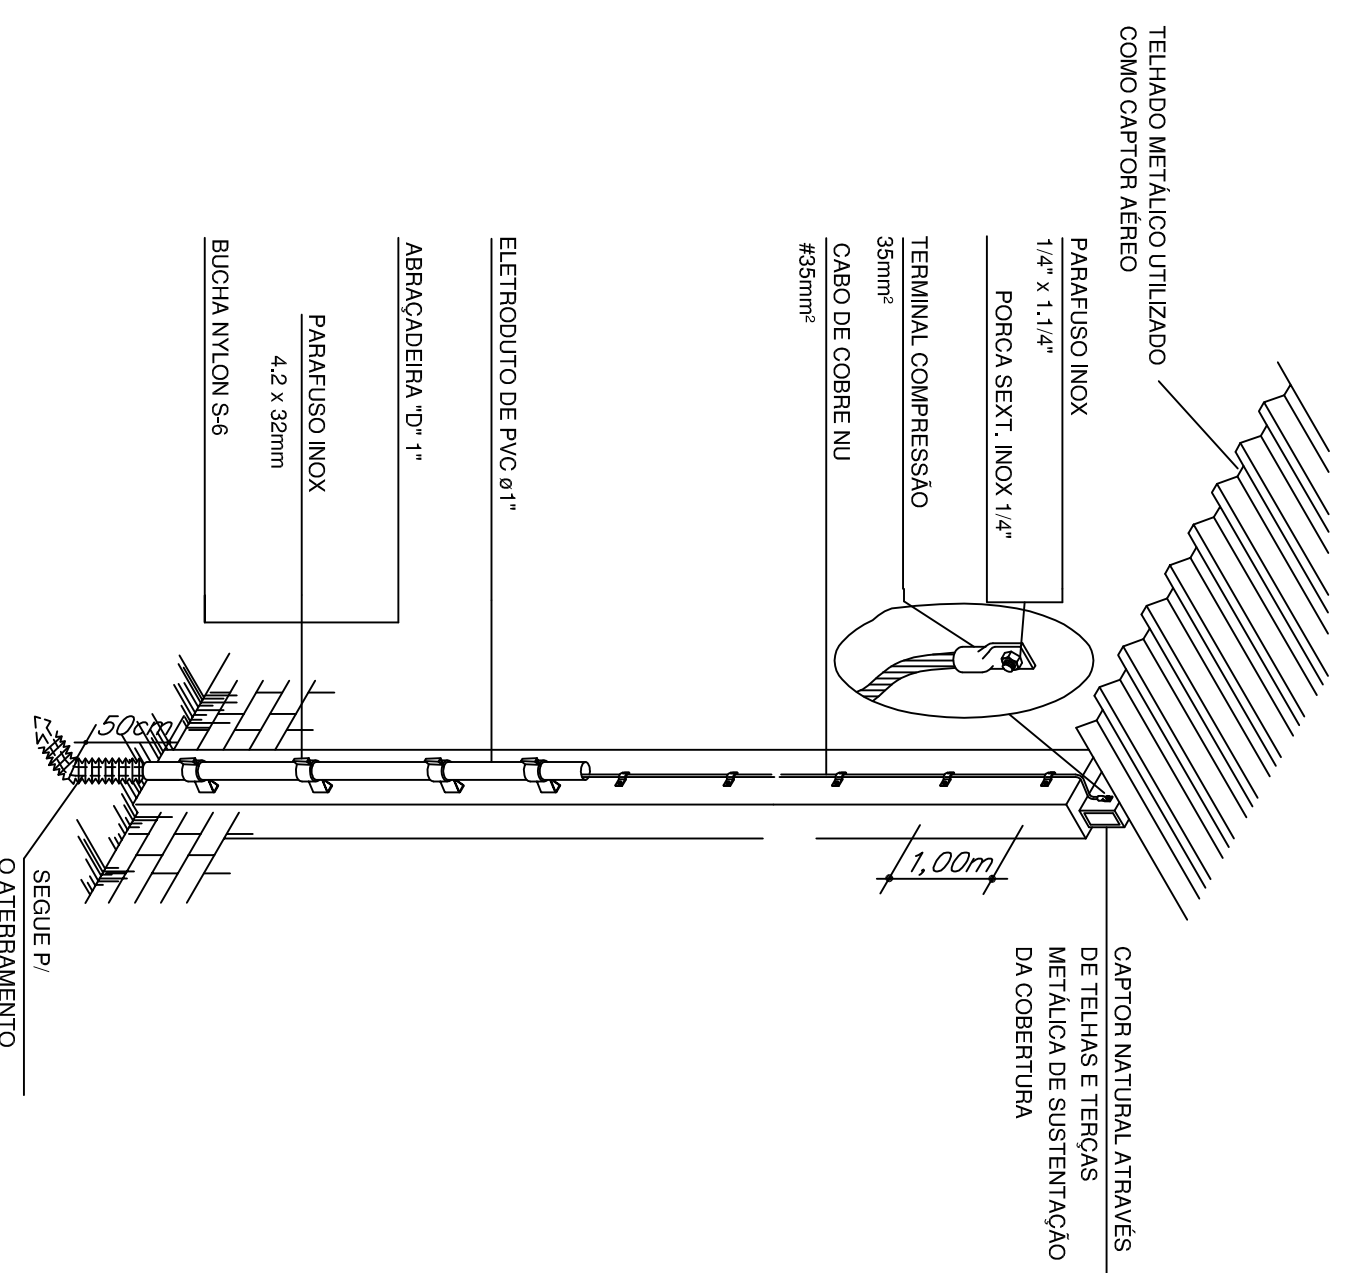

NOTA: O CABO DE COBRE DEVERÁ SER TUBULADO EM ELETRODUTO ATÉ O ATERRAMENTO, ONDE NA CONEXÃO CABO/HASTE DEVERÁ SER USADO GRAMPO CABO/HASTE E CAIXA DE INSPEÇÃO TIPO SOLO  
DESCIDA COM CABO DE ALUMÍNIO NÚ #35mm² INTERLIGANDO DOIS TELHADOS METÁLICOS AO ATERRAMENTO

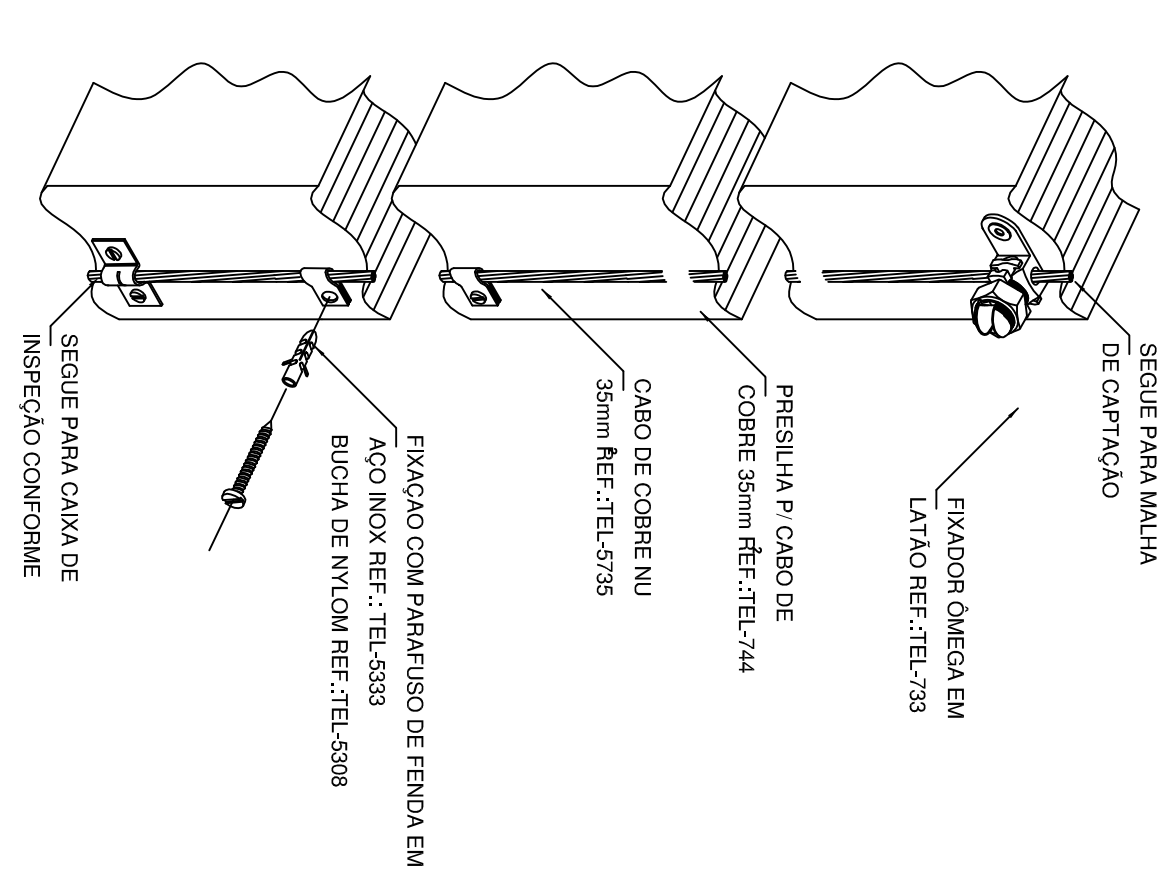

DETALHE DA FIXAÇÃO DO CABO DE DESCIDA  
DETALHE 0  
SEM — ESCALA

**RESERVADO AOS ORÇADOS DE APROVAÇÃO/RESENVACÕES IMPORTANTES**

**NI CONSTRUÇÕES LTDA**  
CREA nº 030.555-2

Endereço:  
Rua Carlos Gomes, 146  
Centro - Nova Erechim/SC  
CNPJ nº 07.020.210/0001-08  
(49) 3353-9147

PROJETO: <b>Edificação para alojamento de máquinas e veículos da Administração Municipal de Marema/SC</b>		<b>SPCDA</b>	
PROPRIETÁRIO: <b>Município de Marema/SC</b>	TIPO: <b>GARAGEM</b>		
ENDEREÇO DO TERRENO: <b>Rua José Gaspari esquina com Rua "A"</b>	GRUPO: <b>MAREMA</b>		
ÁREA DE ABRIGO: <b>0,20</b>	TOTAL DE COBERTURA: <b>18,33%</b>	ÁREA PAV. TERREÇO: <b>1.100,00m²</b>	ÁREA MIZENAGE: <b>128,08m²</b>
CONTÊNDIO DA IMPLANTAÇÃO: <b>DETALHES PARA - RAILO</b>		DATA: <b>06/10/2014</b>	ESCALA: <b>INDICADA</b>

PRESERVO: <b>LUCIANO DOS SANTOS</b>		PROJETER: <b>02/102</b>	
COPIA DOBTAL: <b>NI.CONSTRUÇÕES/PROJETOS/2014/MAREMA/SPCDA</b>			
CONTINÚE DE VENDA:			
VERSÃO: <b>01</b>	ÚLTIMA ATUALIZAÇÃO DE: <b>03/11/2014</b>	OBSERVAÇÃO:	
ASSINATURAS:			

**MUNICÍPIO DE MAREMA/SC**  
Projeto de Implantação  
CNPJ nº: 16.550.72/0001-56

**JULIANO FERREIRER TAVANHAROSCO**  
Engenheiro Edificador  
CREA Nº 193.803/05-9