

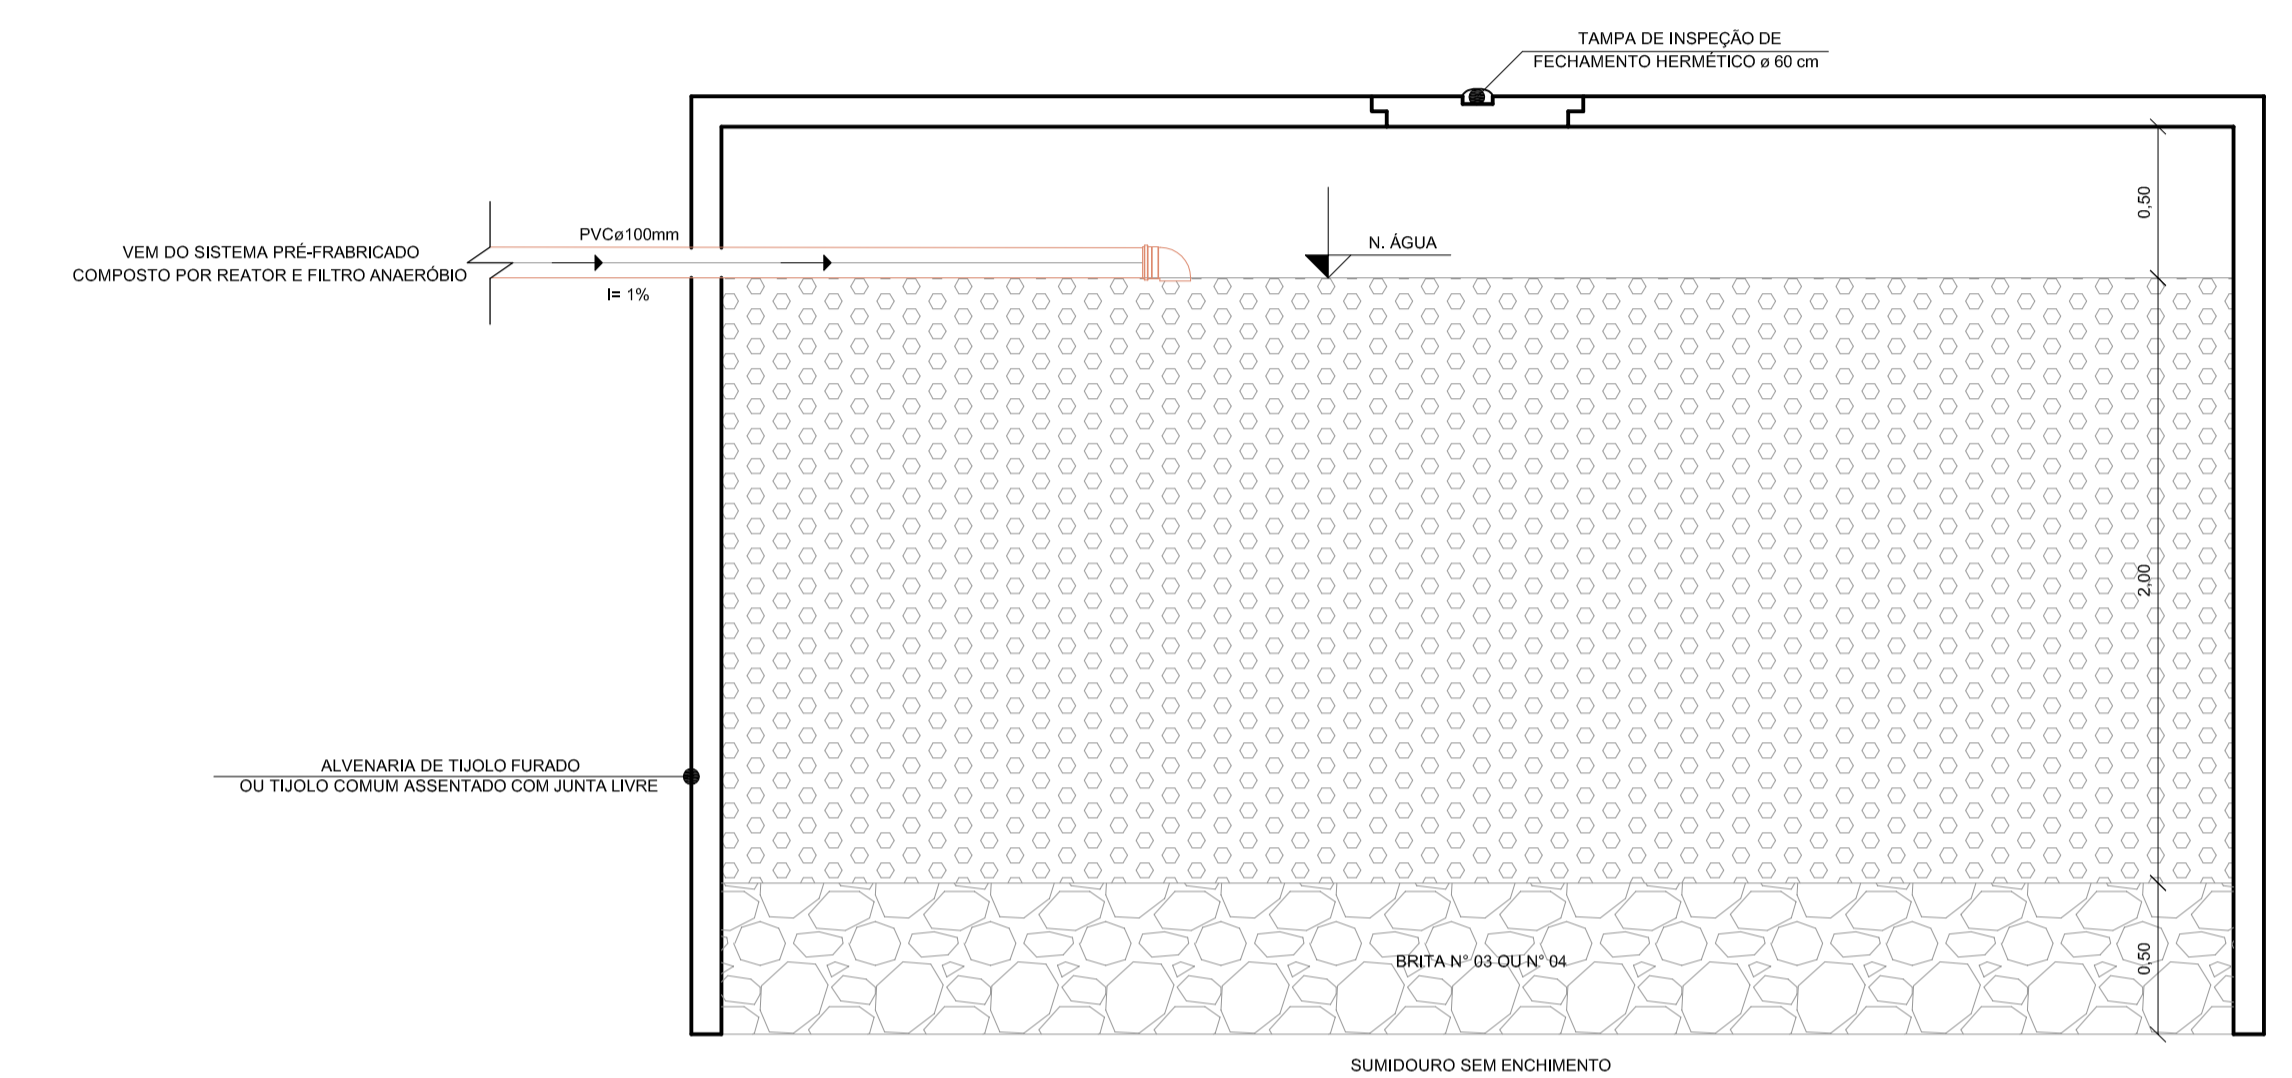
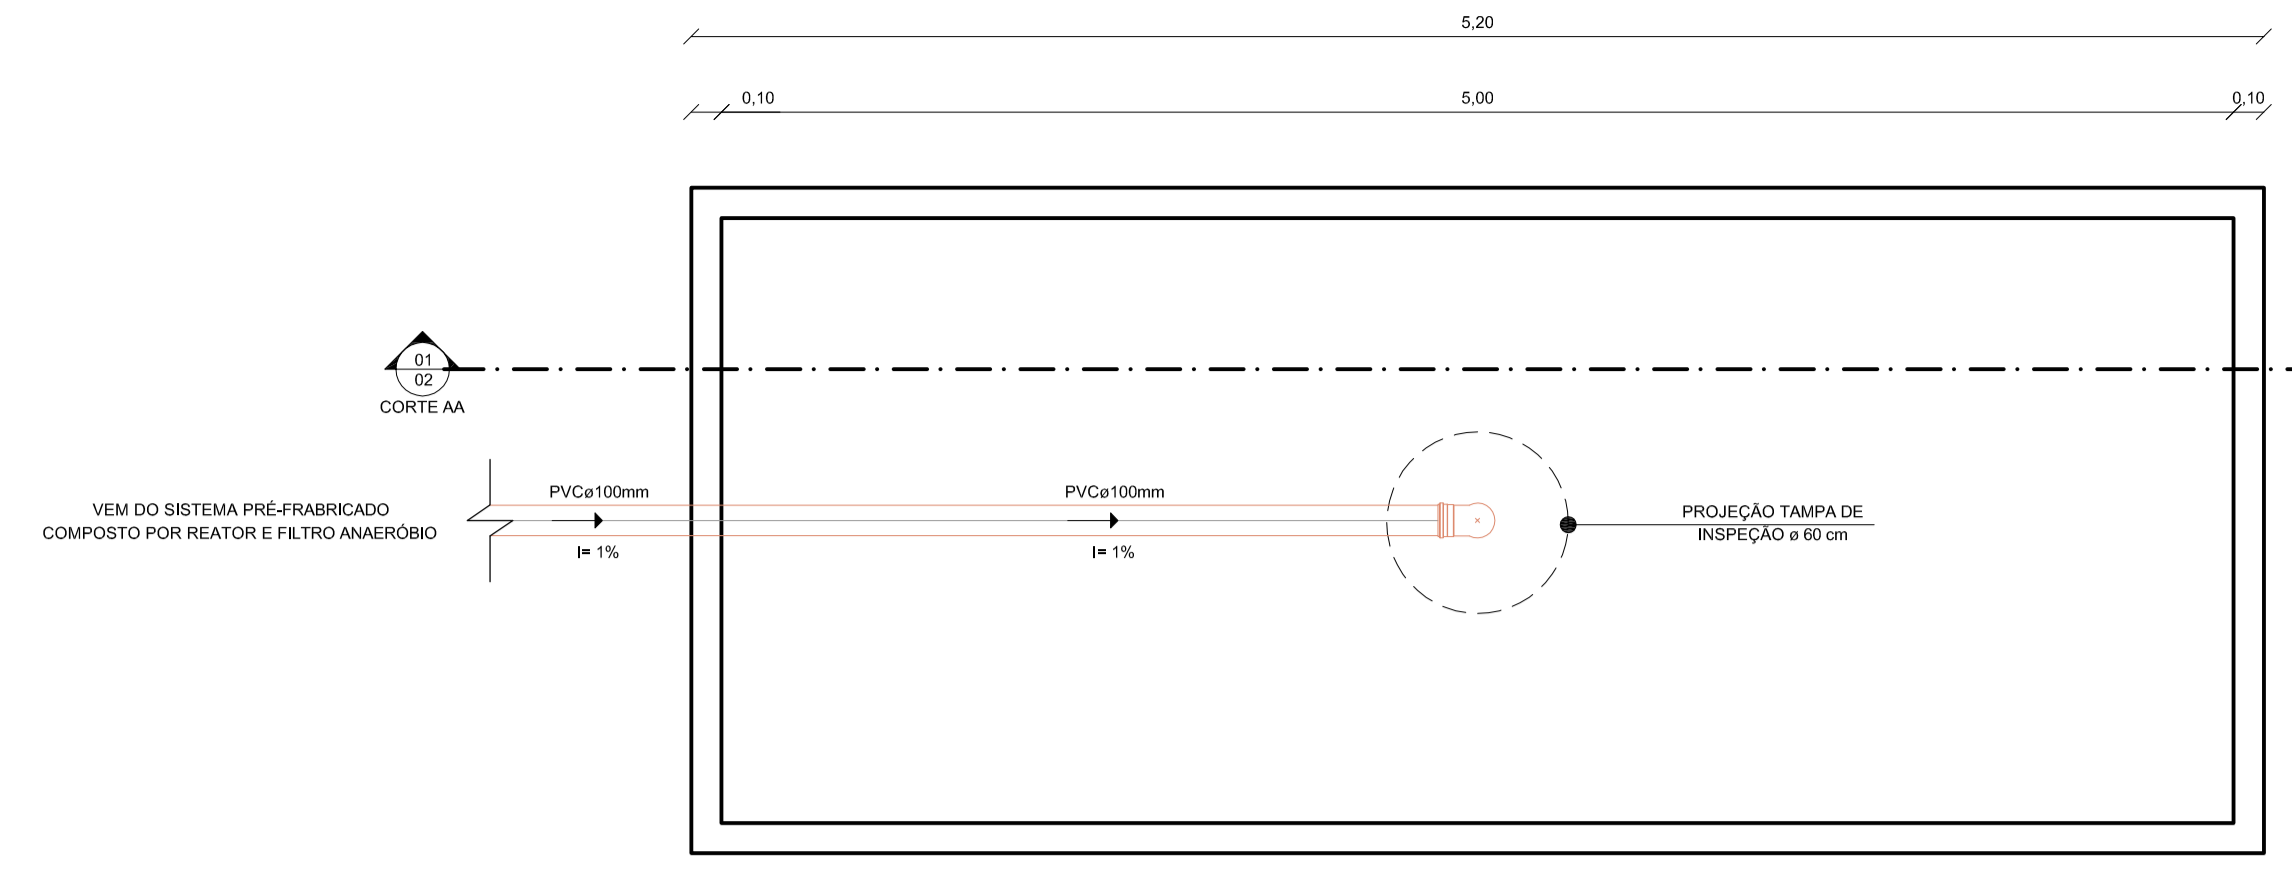


**OBSERVAÇÃO:**  
 1. A EDIFICAÇÃO ESTA DISTANTE MAIS DE 30,00 METROS DE QUALQUER LAJEADO, RIO OU CORREDO CANALIZADO OU PÃO.  
 2. O FILTRO ANAERÓBIO DEVE SER INSTALADO COM MAIS BANDA DO QUE O REATOR ANAERÓBIO, CONFORME ESPECIFICAÇÕES DO FABRICANTE, (VER MEMORIA DESCRITIVA DO ESSGOTO).



**01 PLANTA DE LOCAÇÃO**  
 ESCALA: 1/200

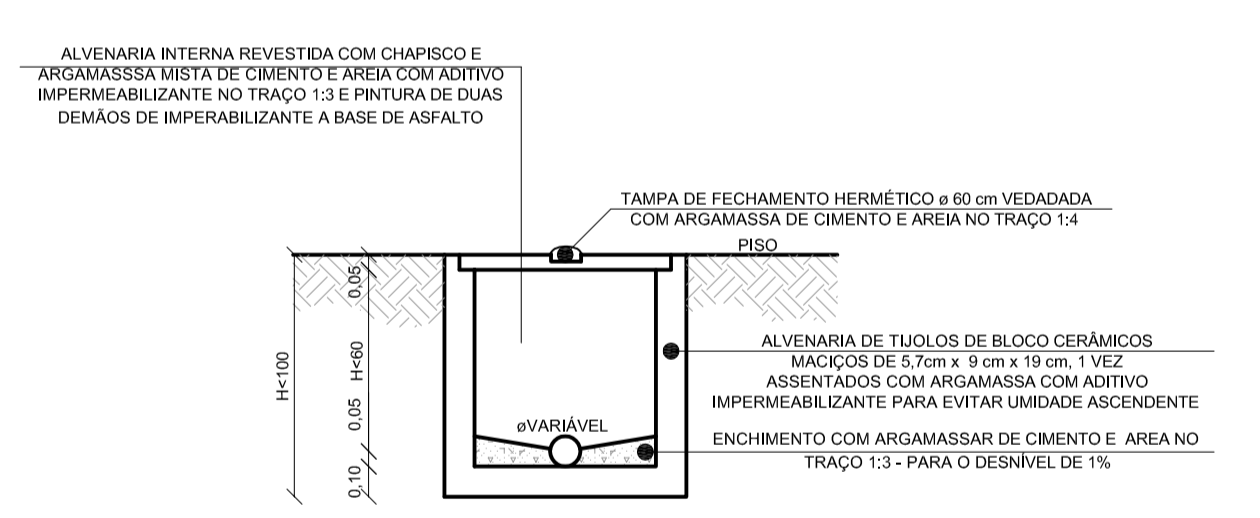

**02 SUMIDOURO**  
 ESCALA: 1/25

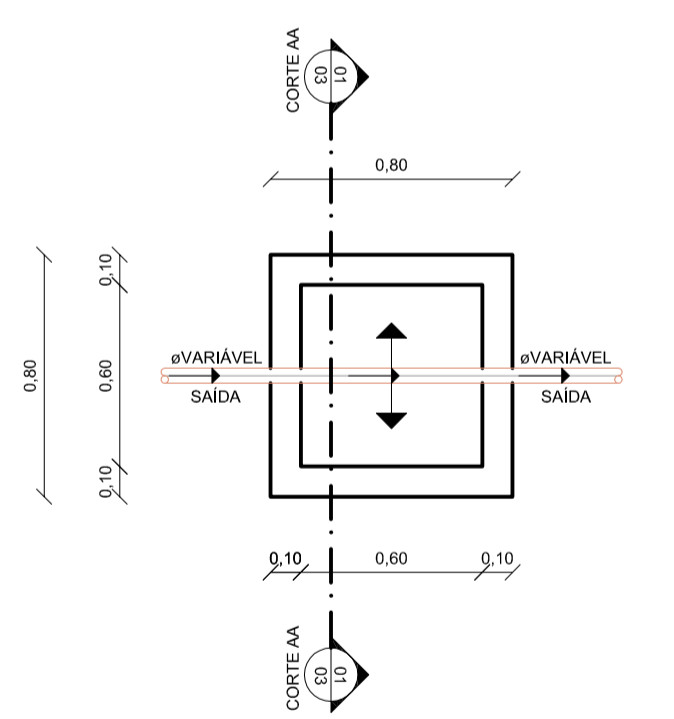

**03 CAIXA DE INSPEÇÃO**  
 ESCALA: 1/25

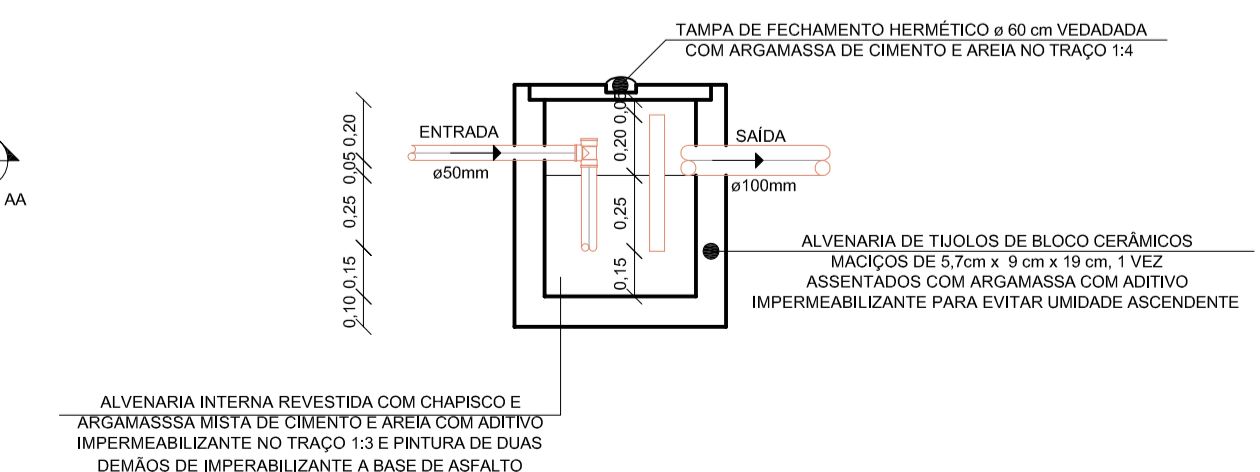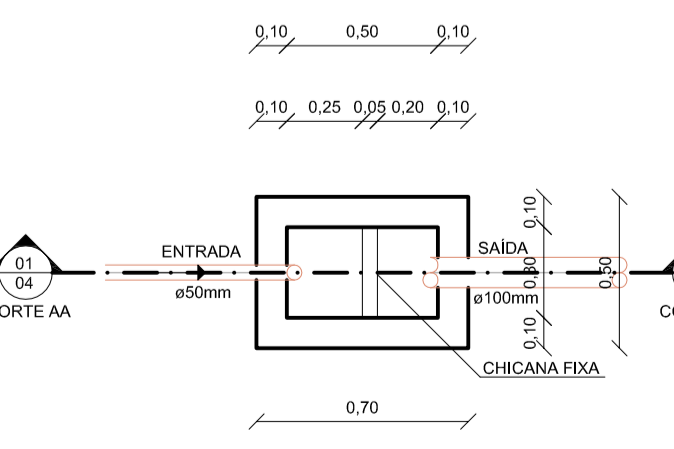

**04 CAIXA DE GORDURA**  
 ESCALA: 1/25

		<b>NL CONSTRUÇÕES LTDA</b> CREA nº 030.555-2		Endereço: Rua Carlos Gomes, 146 Centro - Nova Esperança/SC Contato: obra@nlconstrucoes.net.br (49) 3333-0147	
RESERVADO AOS ÓRGÃOS DE APROVAÇÃO/OBSERVAÇÕES IMPORTANTES:					
Edificação para alojamento de máquinas e veículos da Administração Municipal de Marema/SC			<b>SAN</b>		
PROPRIETÁRIO: Município de Marema/SC			TIPO: GARAGEM		
ENDEREÇO DA OBRA: Rua José Gaspari esquina com Rua "A"			CIDADE: MAREMA		
Nº. DE APROV.: 0,20	TAXA DE OCUPAÇÃO: 18,33%	ÁREA PAV. TERREÇO: 1.100,00m²	ÁREA MEXANISMO: 128,08m²	ÁREA TOTAL: 1.228,08m²	DATA: 06/10/2014
CONTEÚDO DA PRANCHA: PLANTA DE LOCAÇÃO/ SUMIDOURO/ CAIXA DE GORDURA/ CAIXA DE INSPEÇÃO			ESCALA: INDICADA		
DESENHO: DAYANA M. CASSOL ZANELLA					
CÓPIA ORIGINAL: NLCONSTRUÇÕES/PROJETOS/2014/MAREMA/SANITÁRIO			PRANCHA: <b>01/04</b>		
CONTROLADO DE VERSÃO: VERSÃO: <b>01</b> DATA: <b>03/11/2014</b>					
ASSINATURAS: NEDIO ANTÔNIO CASSOL - Engenheiro Civil - CREA nº 015.926-1 DAYANA M. CASSOL ZANELLA - Arquiteta e Urbanista - CAU nº ASS089-9 MUNICÍPIO DE MAREMA/SC - Proprietário - CNPJ: 78.509.072/0001-56					