


DUTO DE VENTILAÇÃO

A coluna de ventilação deve ser instalada no mínimo 15 cm acima do nível do sifão do lavatório, conforme recomendação da NBR 8160.

Deve possuir inclinação mínima de 1%.

Deve também possuir conexão "T" em seu final, ou dispositivo que impeça a entrada de água pluvias e outros resíduos que possam prejudicar seu funcionamento.


Seu final deve acontecer 30 cm acima do nível da cobertura.

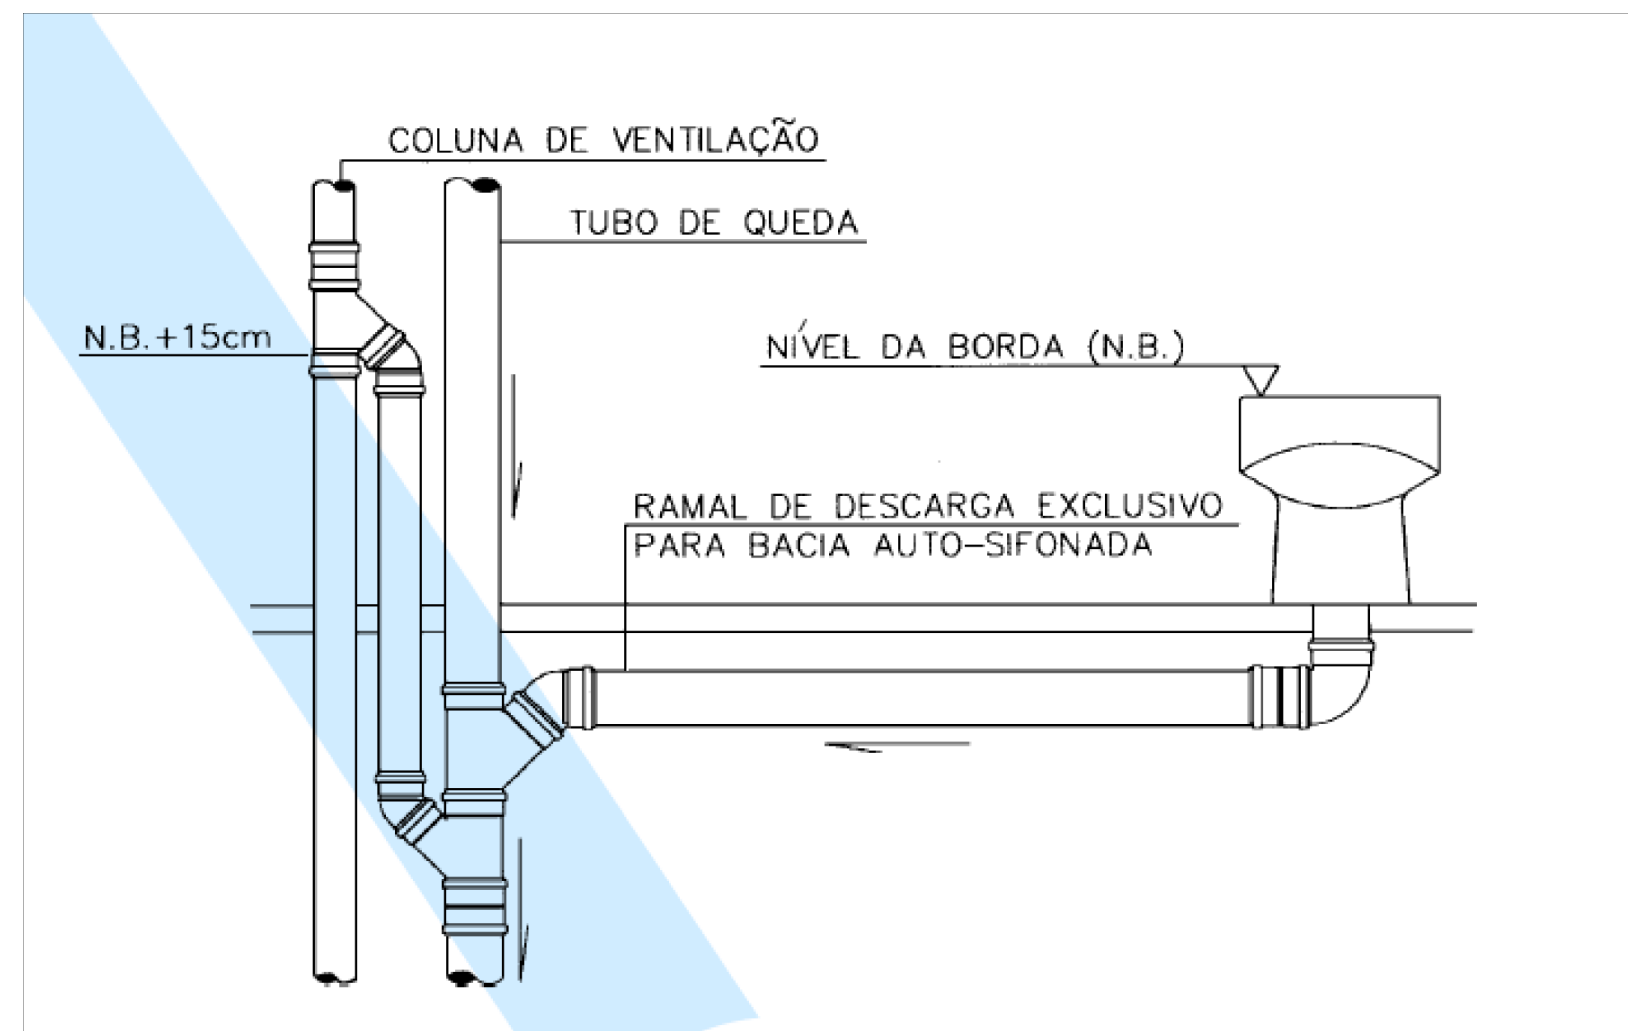

Fonte: NBR 8160


01

DETALHE COLUNA DE VENTILAÇÃO
ESCALA: S/E

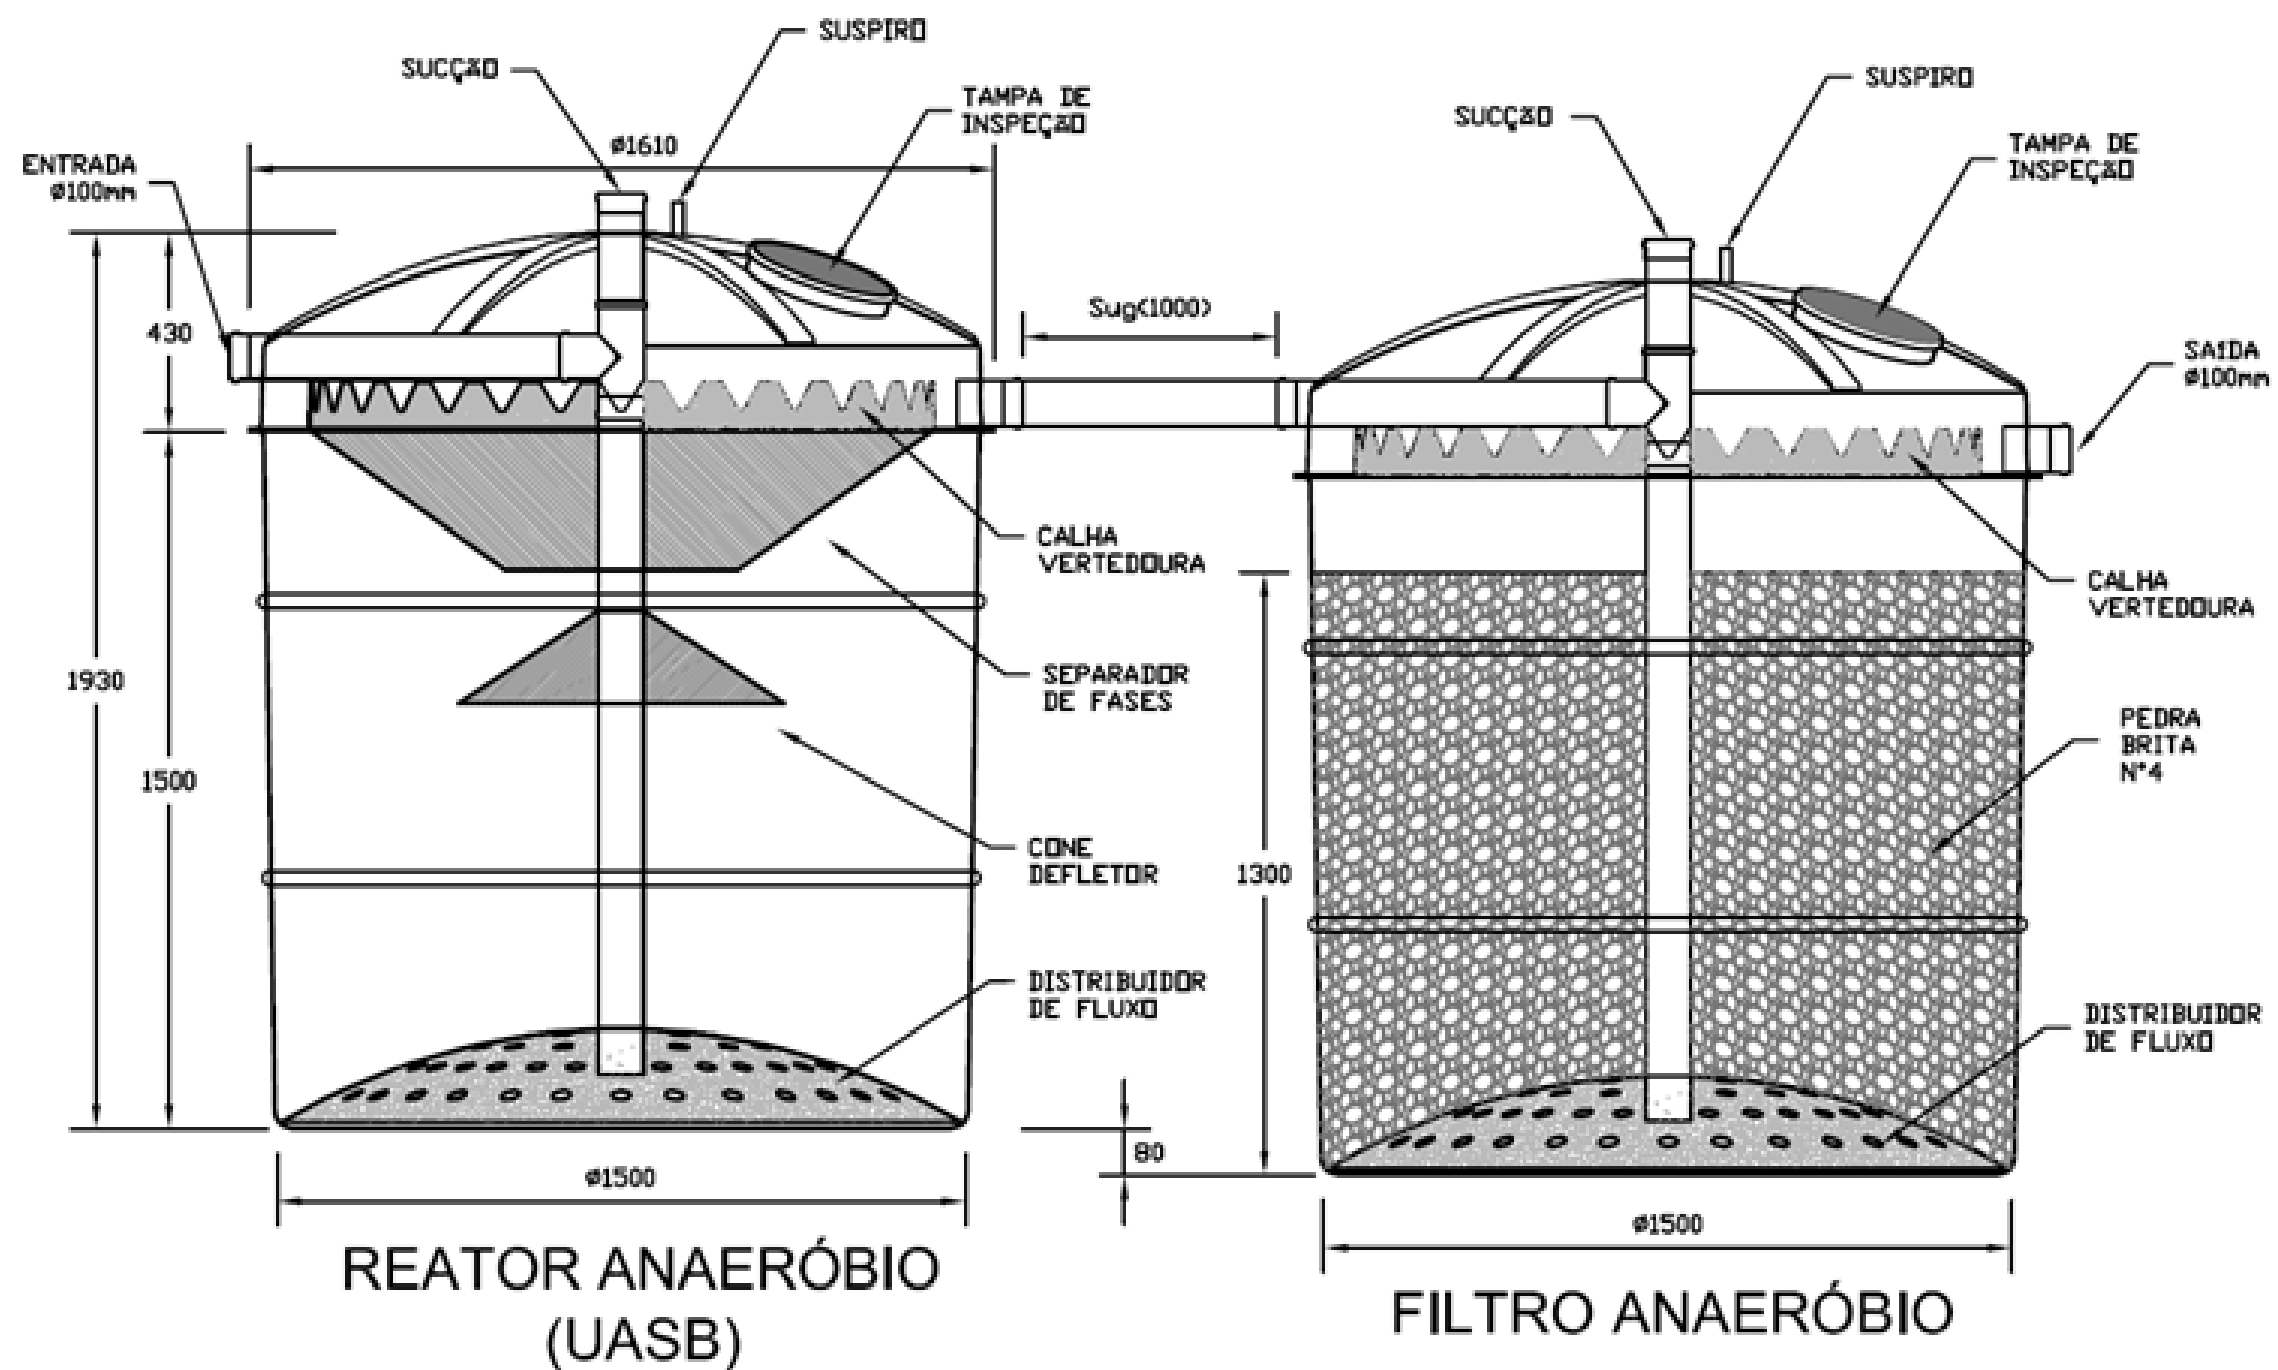

02

DETALHE REATOR E FILTRO ANAERÓBIO
ESCALA: S/E

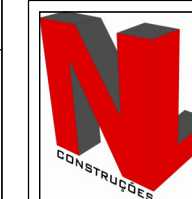

NL CONSTRUÇÕES LTDA
CREA nº 030.555-2

Endereço:
Rua Carlos Gomes, 146
Centro - Nova Erechim/SC
Contato:
obras@nlconstrucoes.net.br
(49) 3333-0147

RESERVADO AOS ÓRGÃOS DE APROVAÇÃO/OBSERVAÇÕES IMPORTANTES:

PROJETO:
Edificação para alojamento de máquinas e veículos da
Administração Municipal de Marema/SC

SAN

PROPRIETÁRIO:
Município de Marema/SC

TIPO:
GARAGEM

ENDEREÇO DA OBRA:
Rua José Gaspari esquina com Rua "A"

CIDADE:
MAREMA

IND. DE APROV.: 0,20 TAXA DE OCUPAÇÃO: 18,33% ÁREA PAV. TERREJO: 1.100,00m² ÁREA MEZANINO: 128,08m² ÁREA TOTAL: 1.228,08m²

DATA:
06/10/2014

CONTEÚDO DA PRANCHA:
DETALHE COLUNA DE VENTILAÇÃO/DETALHE REATOR E FILTRO ANAERÓBIO

ESCALA:
INDICADA

DESENHO:
DAYANA M. CASSOL ZANELLA

CÓPIA DIGITAL:
NLCONSTRUÇÕES/PROJETOS/2014/MAREMA/SANITÁRIO

PRANCHA:
04/04

CONTROLE DE VERSÃO:

VERSÃO:
01

ÚLTIMA ATUALIZAÇÃO EM:
03/11/2014

OBSERVAÇÃO:

ASSINATURAS:

NEDIO ANTÔNIO CASSOL
Engenheiro Civil
CREA nº 015.926-1

DAYANA M. CASSOL ZANELLA
Arquiteta e Urbanista
CAU nº A59369-9

MUNICÍPIO DE MAREMA/SC
Proprietário
CNPJ: 78.509.072/0001-56