


ABRIGO DE GÁS UM CILINDRO P 13 (SALÃO DE FESTAS)

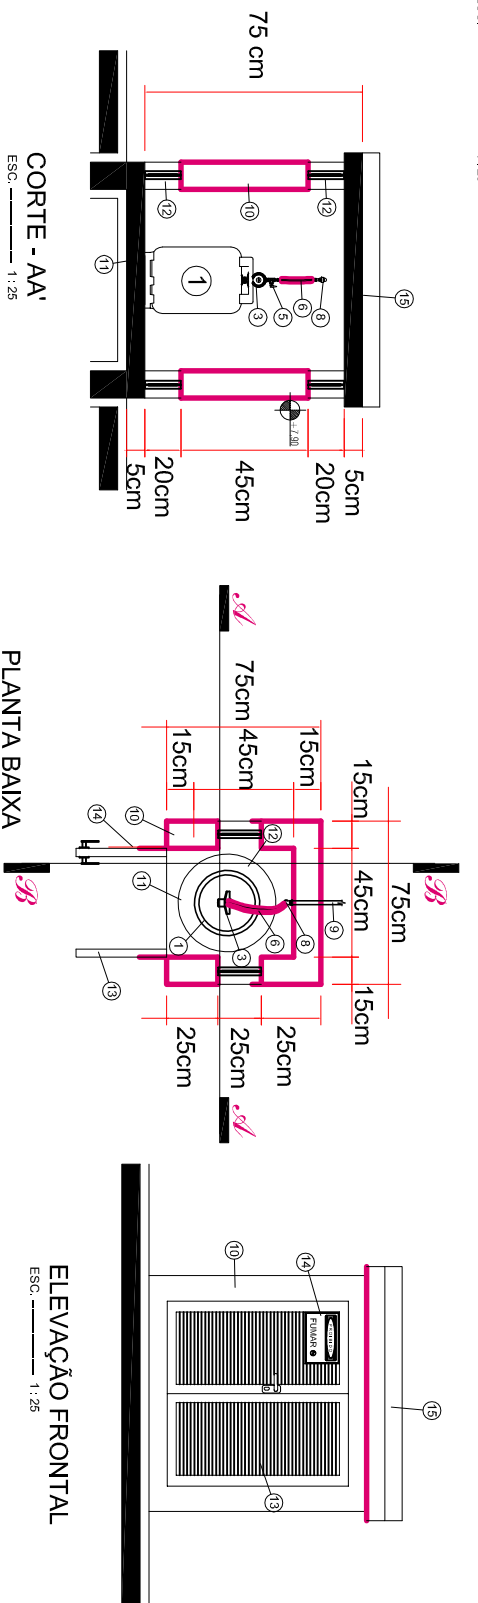

LEGENDA DE CONSUMO


DET. DO CONJUNTO DE CONEXÃO AO P-13


DET. LATERAL DA FIXAÇÃO

DET. SUPERIOR DA FIXAÇÃO


DET. LATERAL DA FIXAÇÃO

DET. SUPERIOR DA FIXAÇÃO

Obs: LUMINÁRIAS DE BALIZAMENTO NÃO INSTALAR EM ALTURA SUPERIOR A 2.15m NA FACE SUPERIOR.

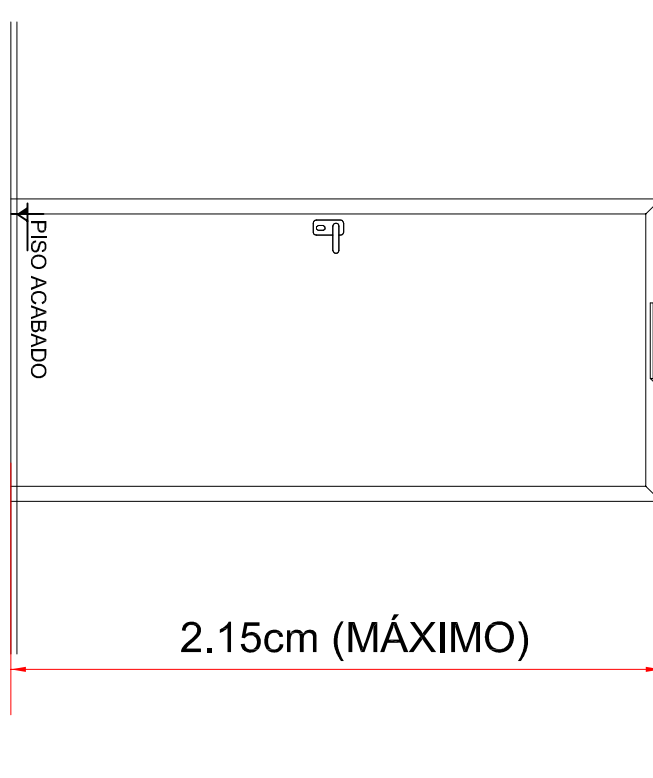


Det. de Instalação do Bloco Autônomo de Saída 3 Lux

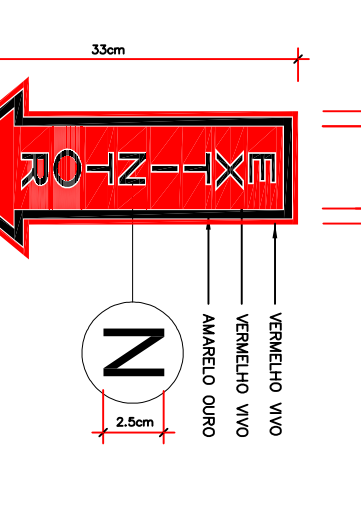

Det. de Instalação de Emergência

Obs: LUMINÁRIAS DE BALIZAMENTO NÃO INSTALAR EM ALTURA SUPERIOR A 2.15m NA FACE SUPERIOR.

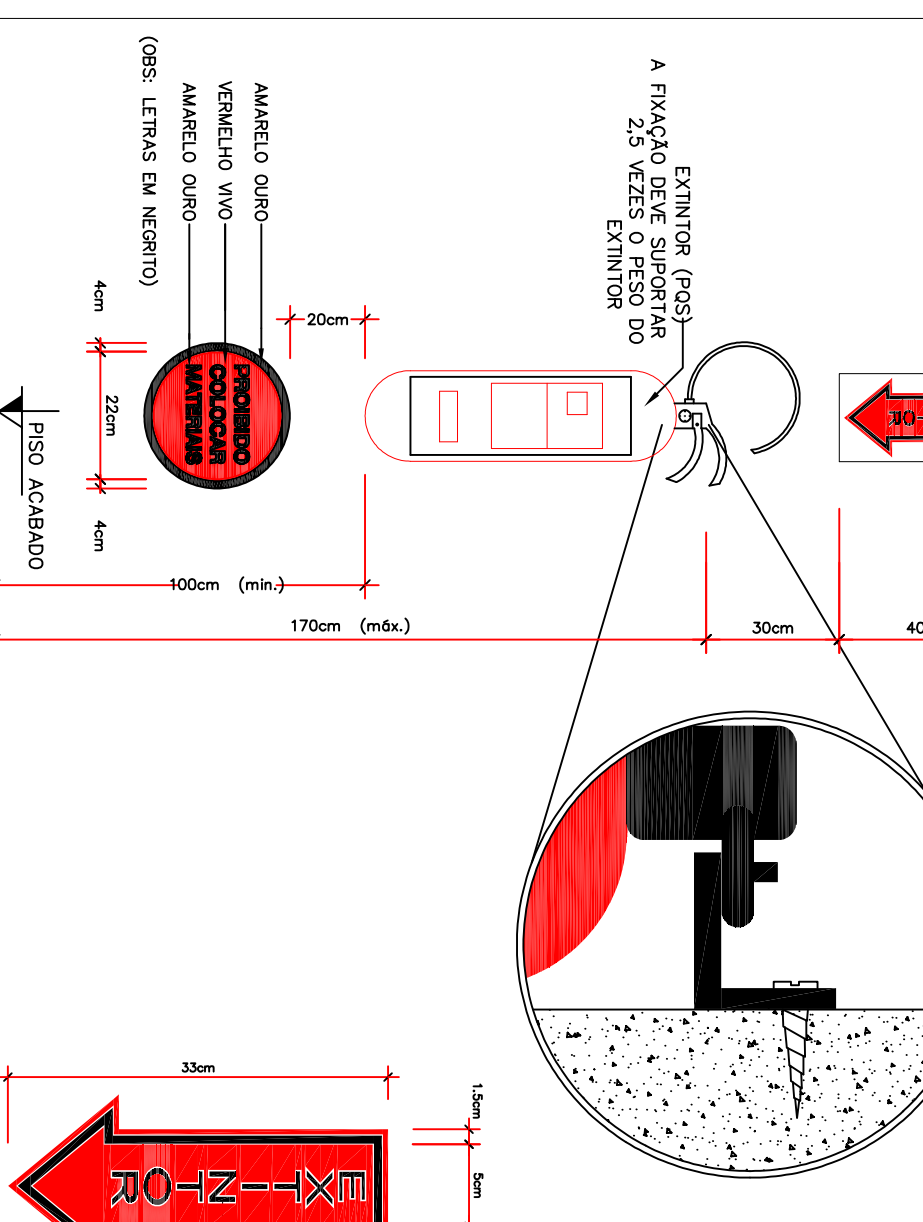


Det. de Instalação de Emergência

EXTINTOR P.Q.S.(A.B.C)

EXTINTOR DE INCÊNDIO COM CARGA DE PÓ NBR 10.721

- CARGA NOMINAL: 4kg DE PÓ A BASE DE BICARBONATO DE SÓDIO (95%).
- GÁS EXPULSIVO NITROGÊNIO OU AR COMPRIMIDO.
- PRESSÃO NOMINAL DE CARREGAMENTO 11.4MPa a 30°C.
- FAIXA DE TEMPERATURA -10°C a +50°C
- MODELO H-9992

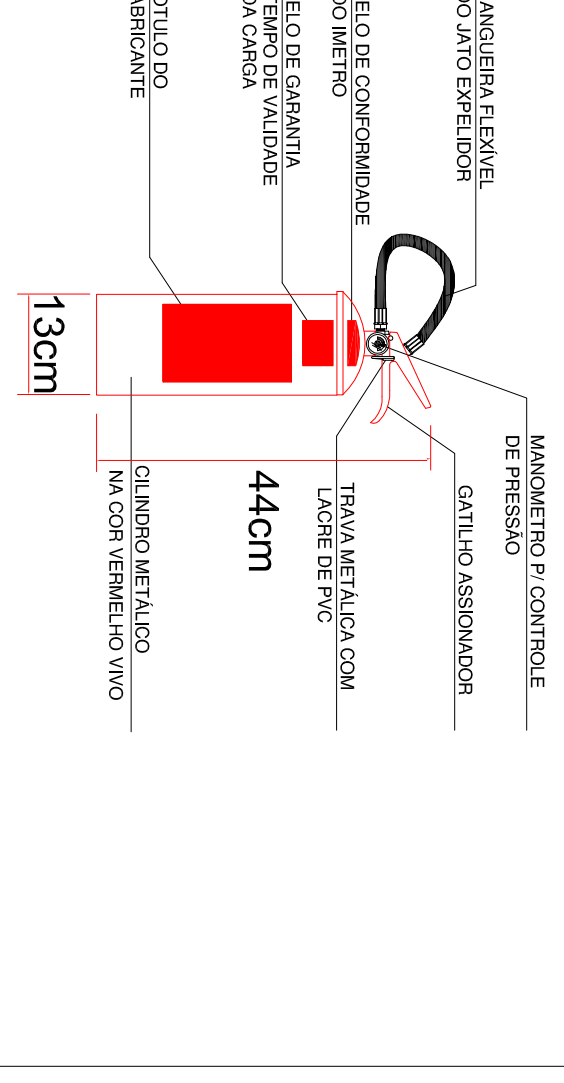

PRECAUÇÕES DE SEGURANÇA


- NÃO TESTE O EXTINTOR QUALQUER USO CAUSARÁ PERDA DE PRESSÃO TORNA-DO INOPERANTE.
- EM CASO DE ASPIRAÇÃO DO PRODUTO, INGERIR ÁGUA A TEMPERATURA AMBIENTE, APRECHENDO SINAIS E SINTOMAS COMUNS, PROCURE ATEN- DIMENTO MÉDICO.

DETALHE DO EXTINTOR DE INCÊNDIO (PINTURA E LOCAL FIXAÇÃO EXTINTOR)

DETALHE DA SINALIZAÇÃO E LOCALIZAÇÃO DO EXTINTOR

Det. da Luminária de Emergência

Bloco Autônomo

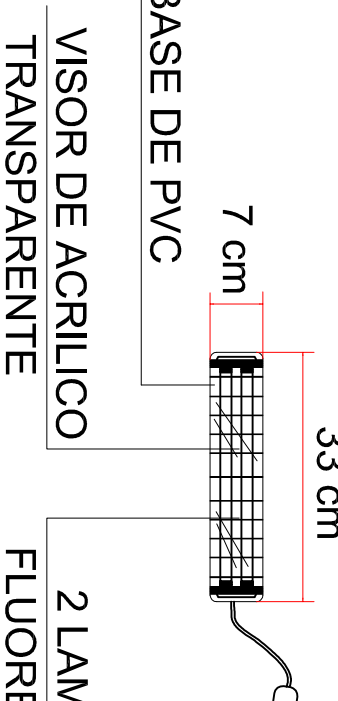


Det. de Instalação de Emergência (5 Lux)

Obs: LUMINÁRIAS DE BALIZAMENTO NÃO INSTALAR EM ALTURA SUPERIOR A 2.15m NA FACE SUPERIOR.

Det. da Luminária de Emergência

Bloco Autônomo

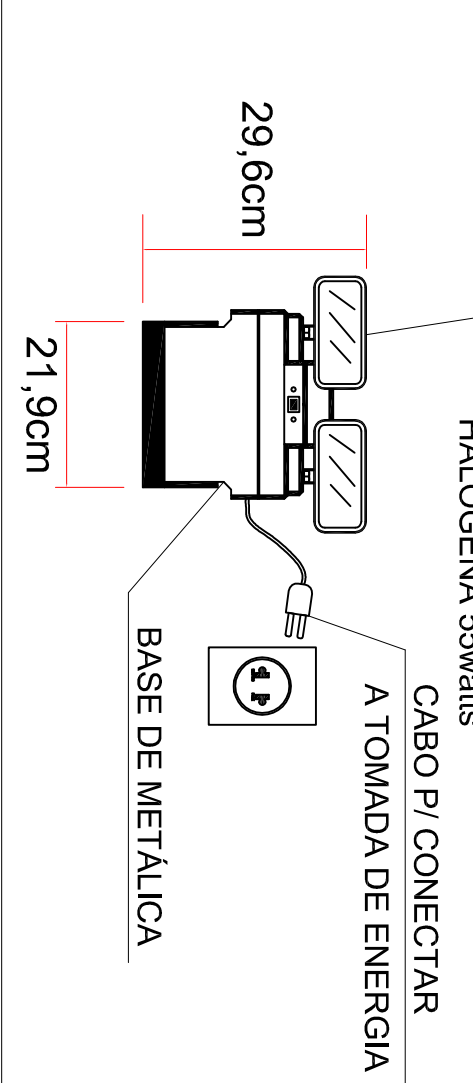

Det. de Instalação de Emergência (5 Lux)

Obs: LUMINÁRIAS DE BALIZAMENTO NÃO INSTALAR EM ALTURA SUPERIOR A 2.15m NA FACE SUPERIOR.